

EXTENSION ET RÉHABILITATION

Ce projet est la rénovation et l'extension de deux bâtiments inscrits au titre des Monuments historiques, liés au Château de Béru.

Les bâtiments sont traités avec sobriété, valorisant les murs en pierre. Les couvertures sont refaites en tuiles plates, typiques de la région. Les chéneaux historiques en

pierre ont été remis en état et conservés sur les corbeaux de pierre.

L'extension s'enroule autour de l'existant et revêt un bardage bois peint à l'ocre. La nouvelle toiture terrasse sur plots, en frêne thermocharffé, permet d'accéder aux étages et d'offrir une belle vue sur les vignes.

Château de Béru

Béru
Yonne (89)



MÂÎTRE D'OUVRAGE : Château de Béru

ARCHITECTE(S) : Atelier Zéro Carbone Architectes



PROGRAMME : Réhabilitation de extension de cuverie

MONTANT TOTAL : 2 160 000 € HT


ÉTAT : Livré depuis décembre 2022

SURFACE : 965 m² (dont 365 m² en extension)





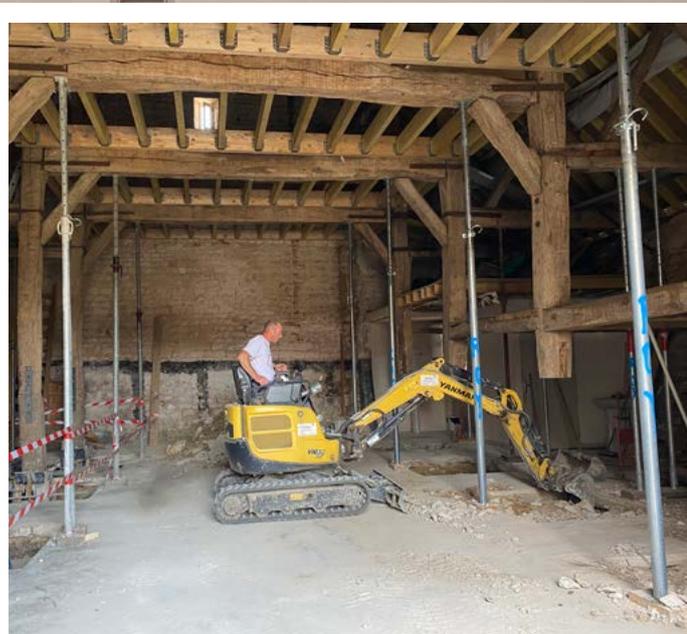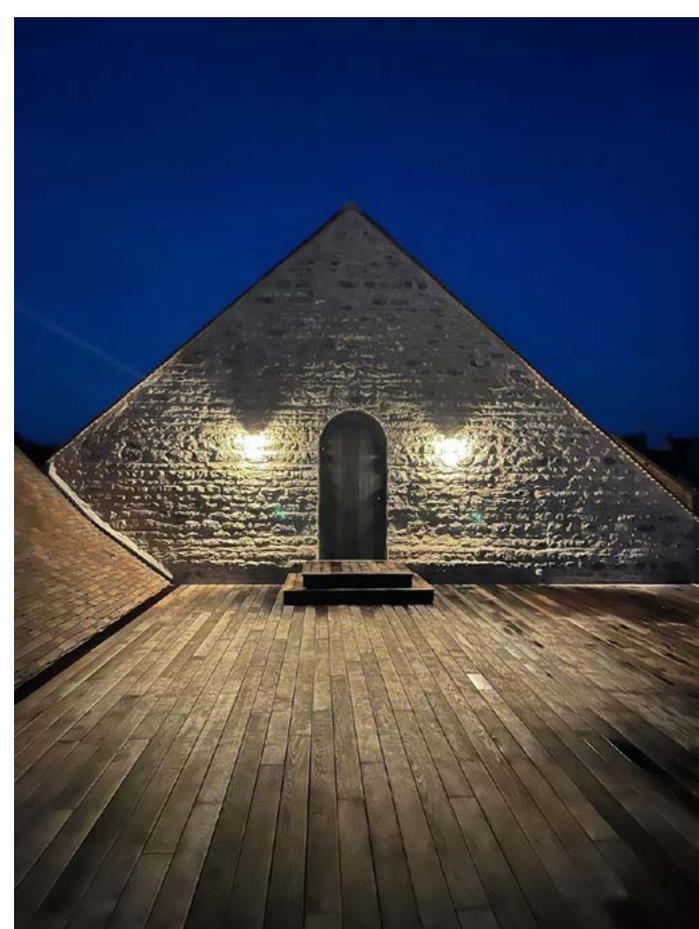



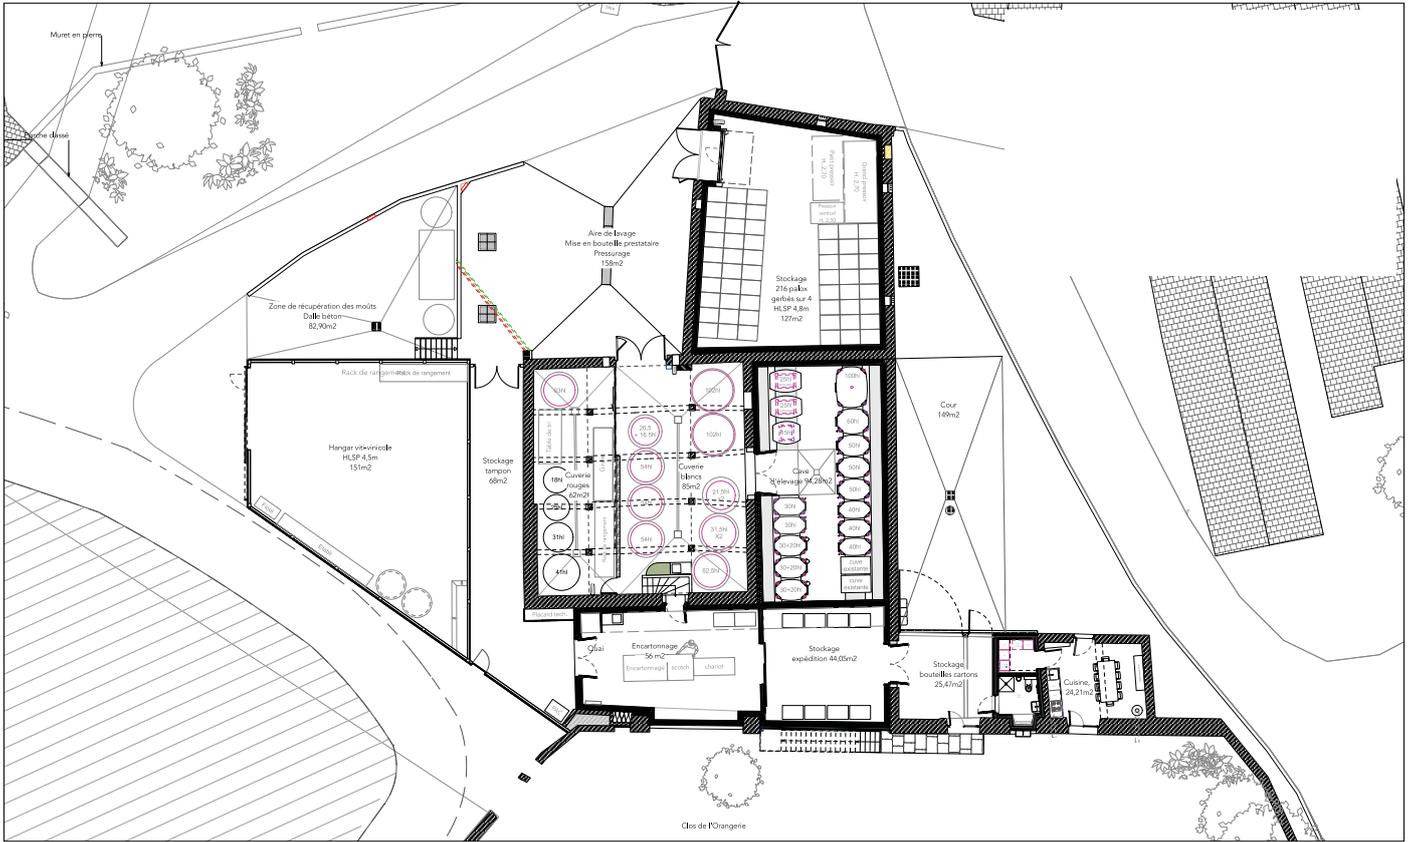

PROJET		CUVERIE DE BERU				AZCA / Atelier Zéro Carbone Architectes	
Phase	Document	Indice	Echelle	Format	Suivi des versions :	10 rue Crébillon 21700 Nuits St Georges	
EXE	PLAN REZ-DE-CHAUSSEE PROJET	Z	1:1	A3	220210_Ind Z : Porte PE7 retour initial, PEA modifié en rideau lamelles, 220201_Ind Y : Filin électrique encartonnage/expédition modifié, Porte PE7 échangé avec la porte enroulante PE6.	Maître d'ouvrage CHATEAU DE BERU 32 Grande Rue 89700 BERU	
Date		Unité		Date			
15/07/2022		m		15/07/2022			
Informations fournies à titre indicatif. Ce document ne peut en aucun cas servir pour l'exécution des ouvrages, notamment pour le calcul, le dimensionnement et le choix du type de structure.							

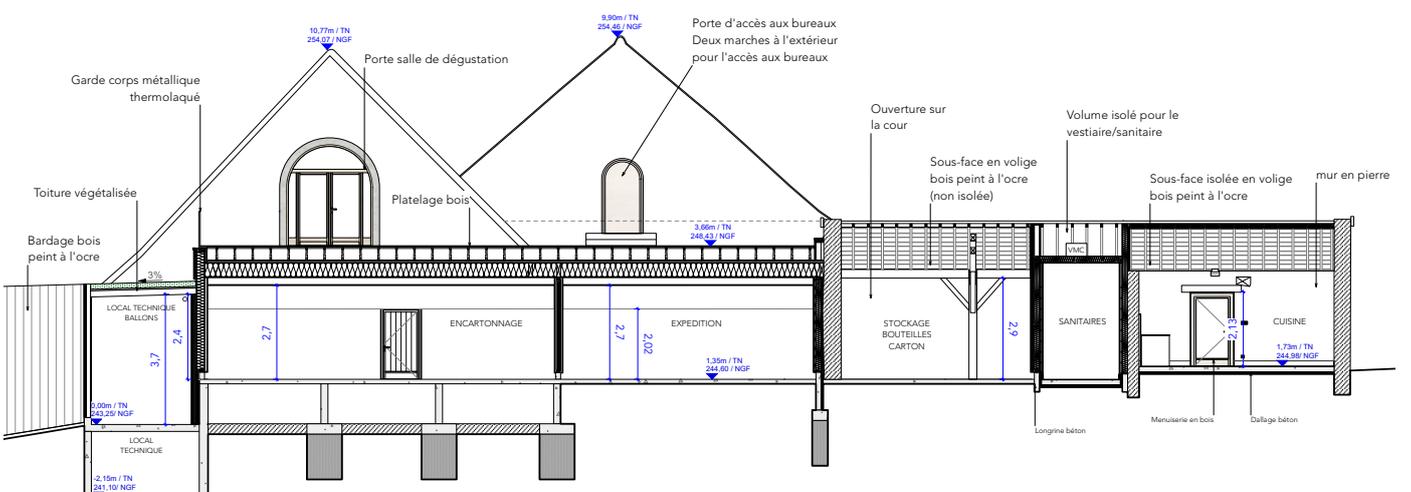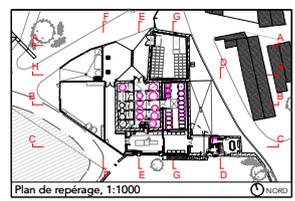

Z = 241.00m (NGF)
 Altimétrie : Système rattaché au N.G.F. (altitudes Normales)

PROJET		CUVERIE DE BERU				AZCA / Atelier Zéro Carbone Architectes	
Phase	Document	Indice	Echelle	Format	Suivi des versions :	10 rue Crébillon 21700 Nuits St Georges	
EXE	COUPE CC' PROJET	Z	1:1	A3	220210_Ind Z : Porte PE7 retour initial, PEA modifié en rideau lamelles, 220201_Ind Y : Filin électrique encartonnage/expédition modifié, Porte PE7 échangé avec la porte enroulante PE6.	Maître d'ouvrage CHATEAU DE BERU 32 Grande Rue 89700 BERU	
Date		Unité		Date			
15/07/2022		m		15/07/2022			
Informations fournies à titre indicatif. Ce document ne peut en aucun cas servir pour l'exécution des ouvrages, notamment pour le calcul, le dimensionnement et le choix du type de structure.							