


Façade Sud-Est

Panneaux photovoltaïques

Toiture à refaire en zinc prépatiné
Charpente à refaire

Limite de Propriété

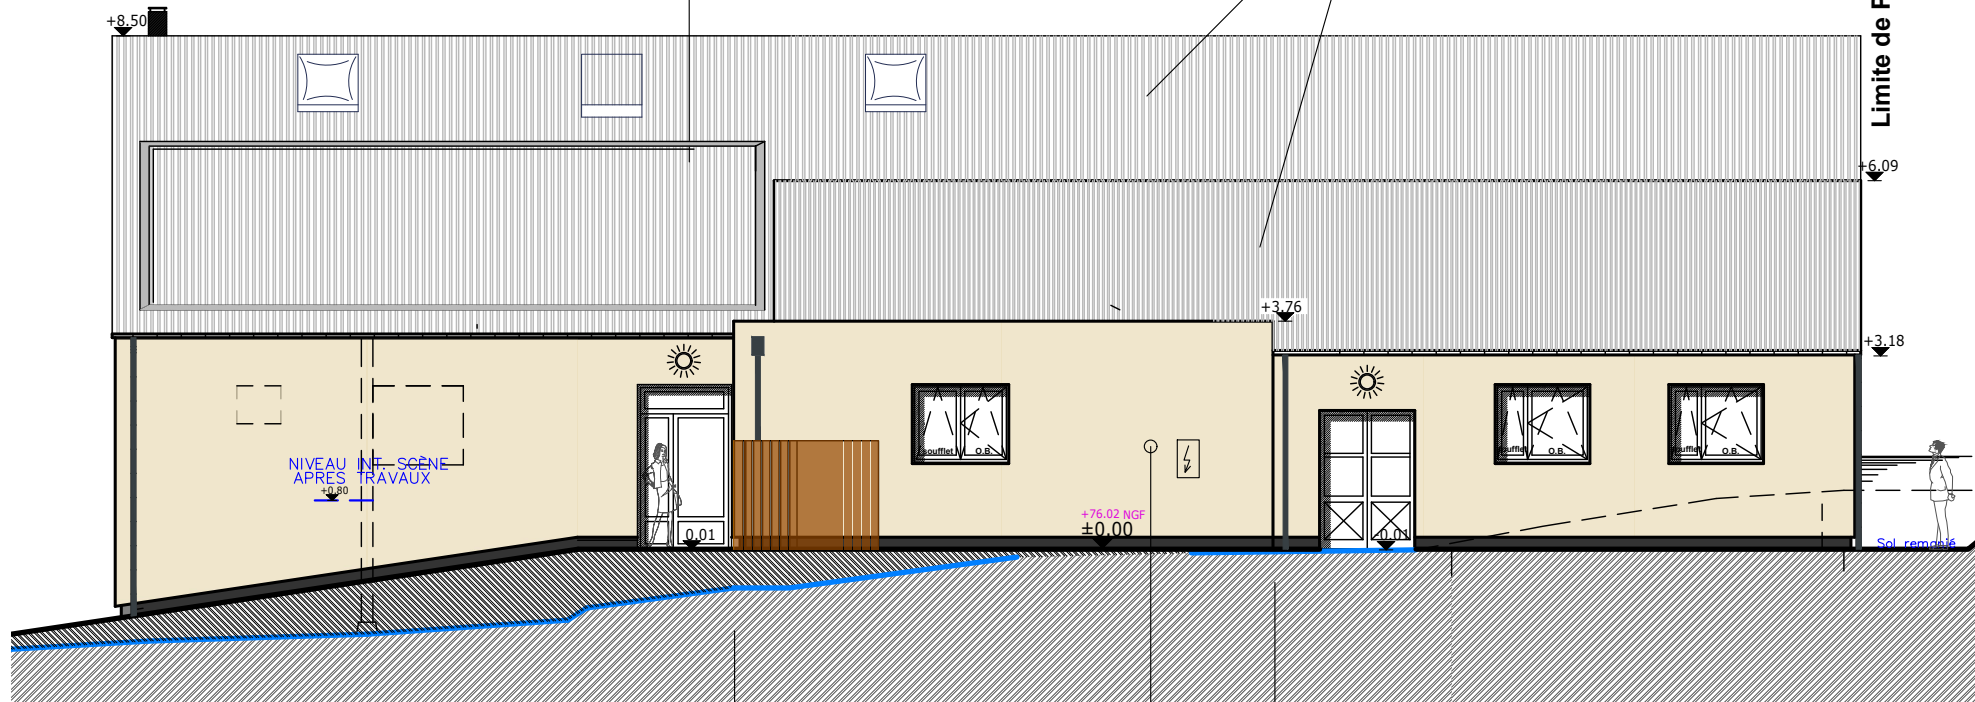

3m

EXTENSION