



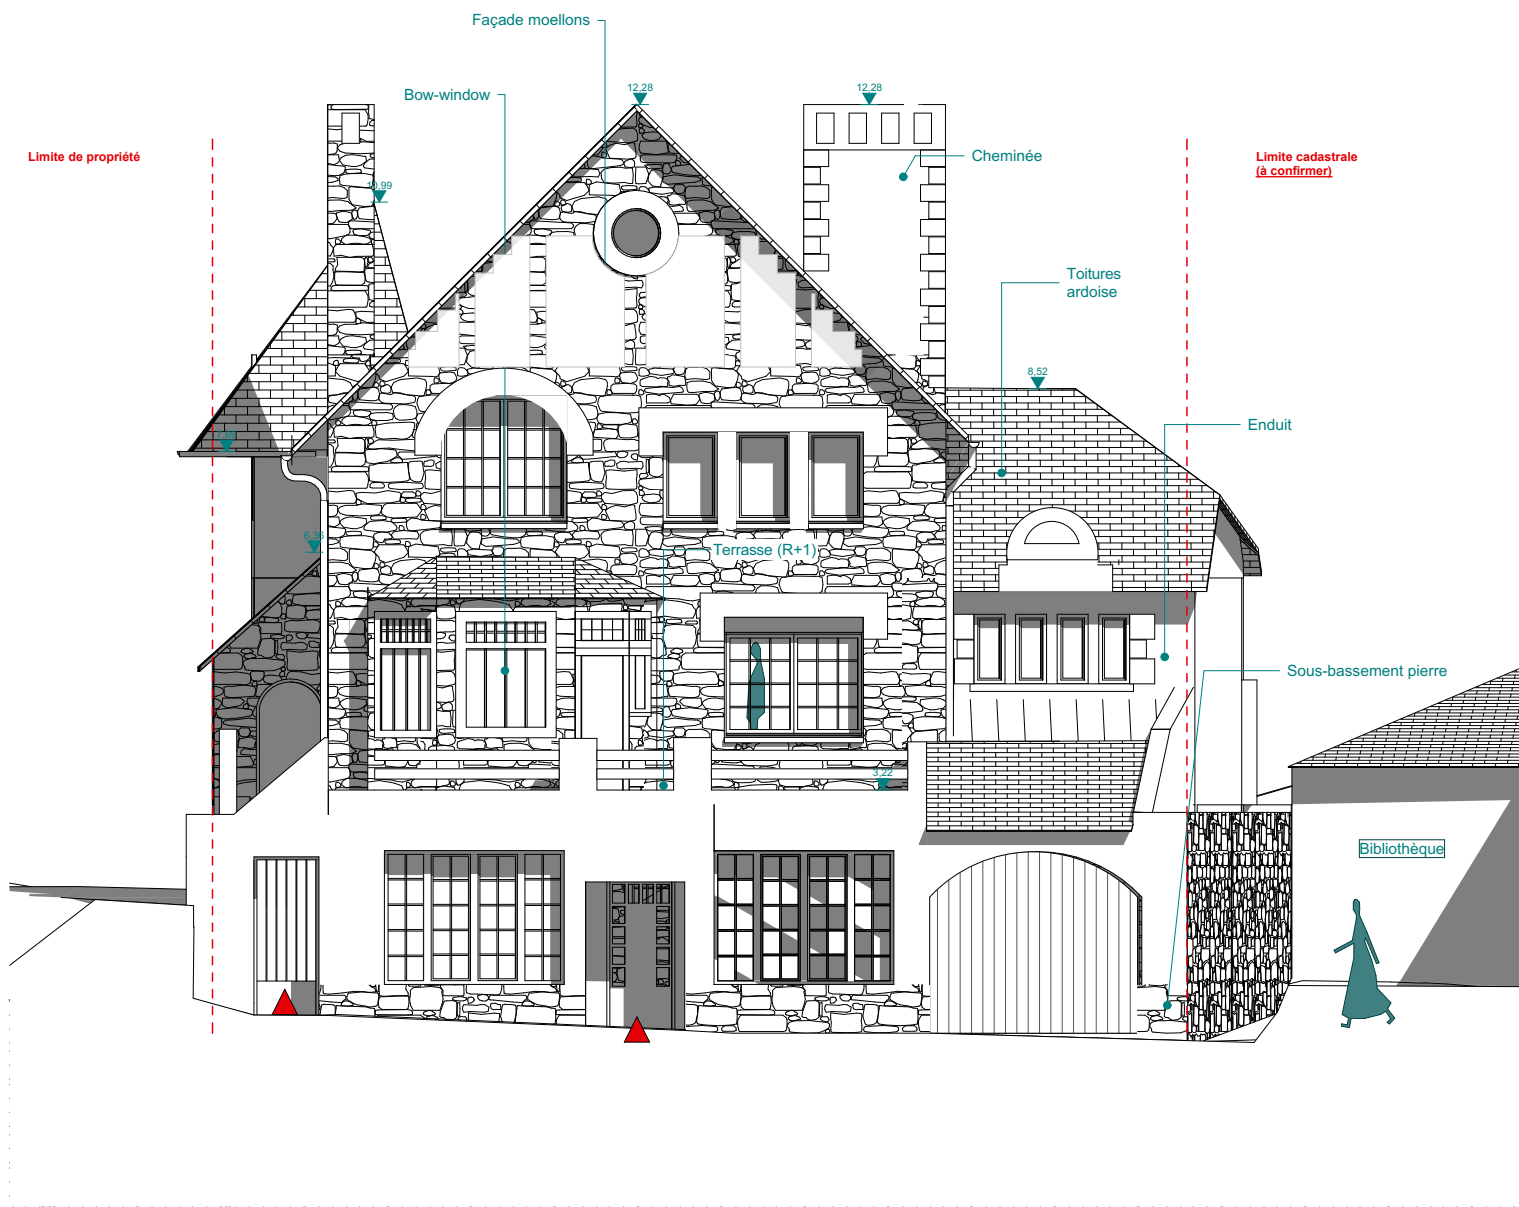

N

Existant

1:100

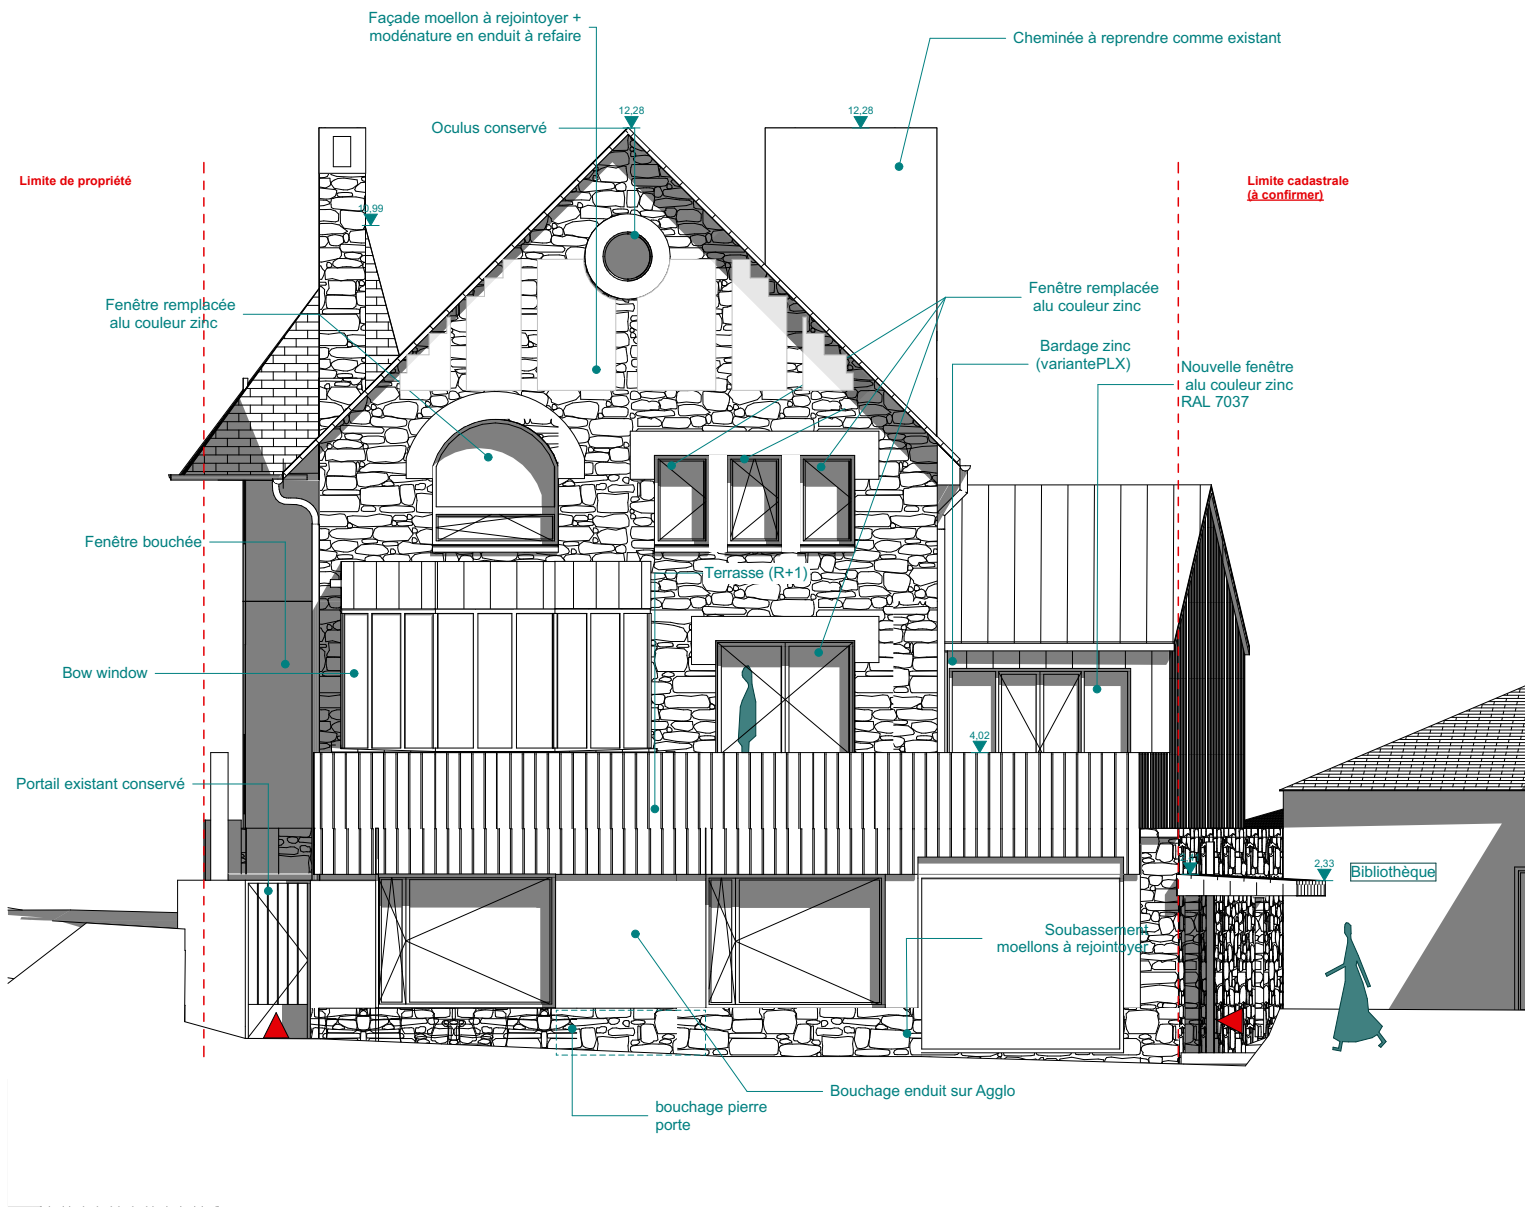

N

Projet

1:100

DCE

DCE-15 - Façade Nord

Ech:1:100


Ce document n'est pas un plan d'exécution.
Il devra être validé par l'entreprise, le bureau d'étude
ou de contrôle avant mise en oeuvre.

B.HOUSSAIS
architecture

28/03/2023

Maître d'ouvrage : Mairie de Pleguien
Projet : **Tiers - Lieu** - 37 Le Bourg 22290 Pléguien


Keravel - 22450 LA ROCHE DERRIEN
tel : 02 96 43 23 89 - fax : 02 72 22 03 89
www.bhoussaisarchitecture.com
bhousais@bhousaisarchitecture.com

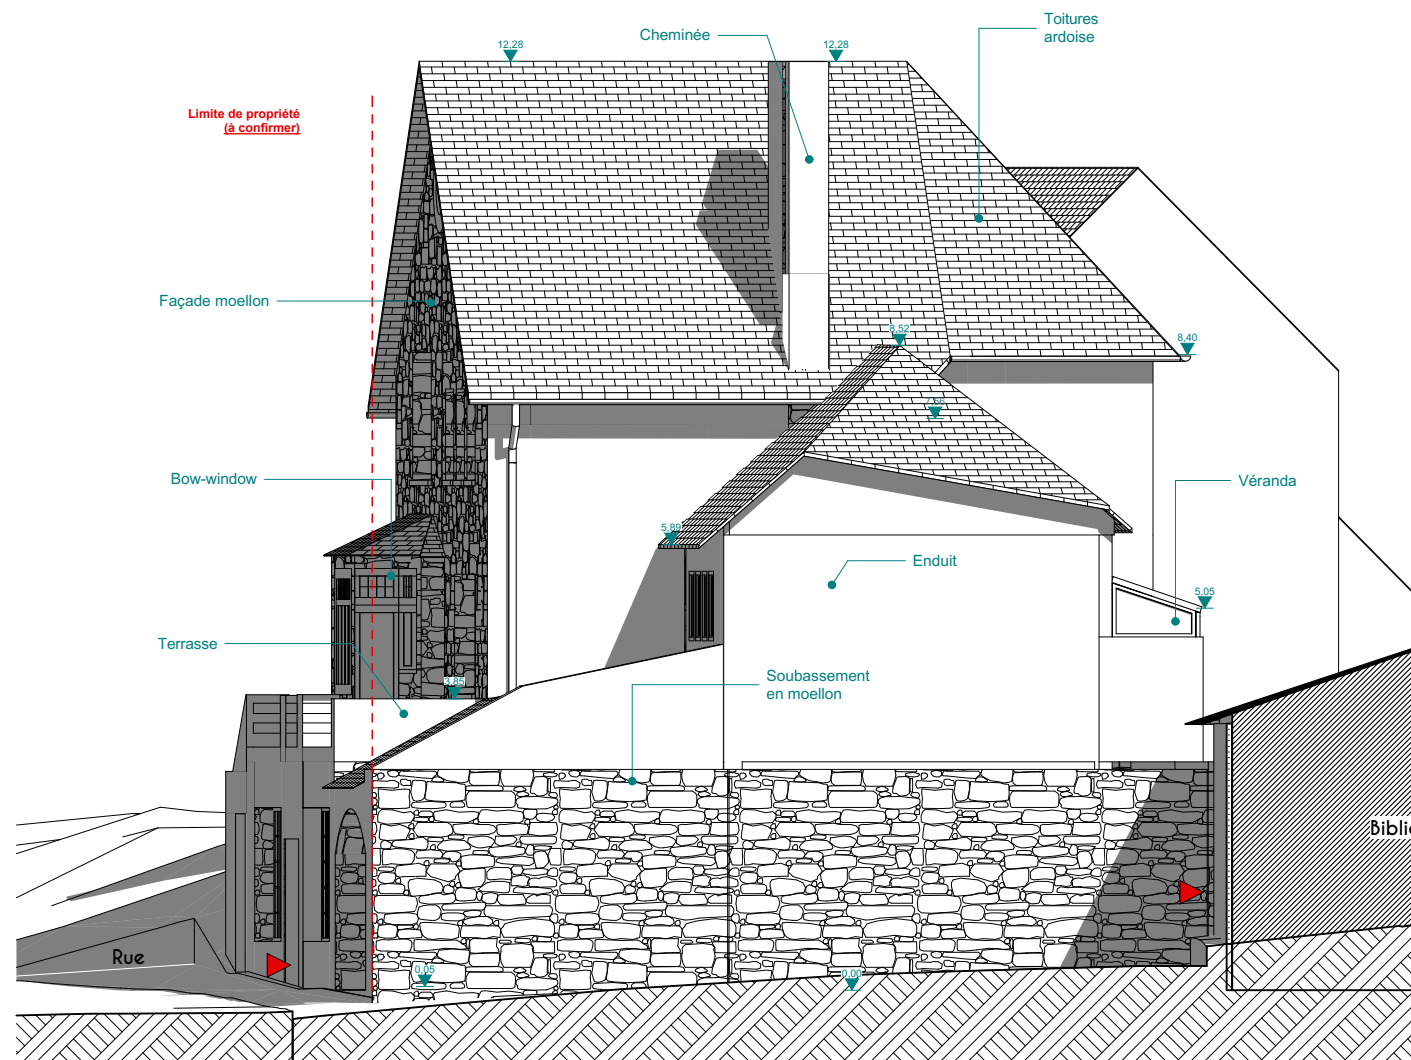

O

Existant

1:100

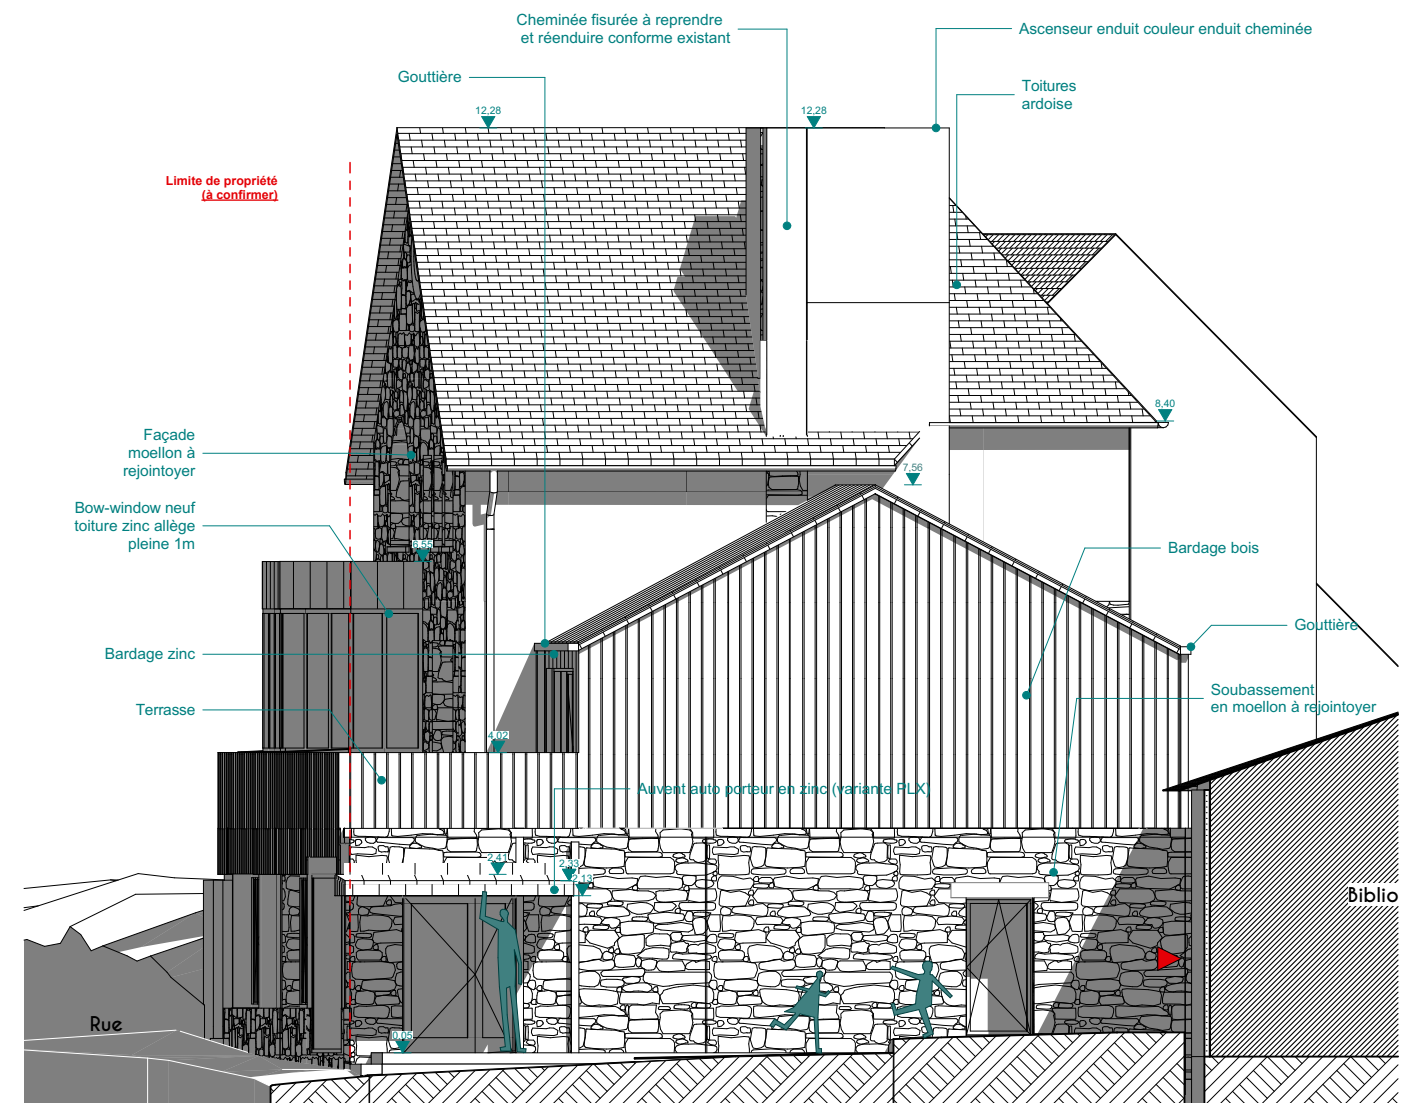

O

Projet

1:100

DCE

DCE-16 - Façade Ouest

Ech:1:100

Ce document n'est pas un plan d'exécution.
Il devra être validé par l'entreprise, le bureau d'étude
ou de contrôle avant mise en oeuvre.


B.HOUSSAIS
architecture

28/03/2023

Maître d'ouvrage : Mairie de Pleguien

Projet : **Tiers - Lieu** - 37 Le Bourg 22290 Pléguien

Keravel - 22450 LA ROCHE DERRIEN
tel : 02 96 43 23 89 - fax : 02 72 22 03 89
www.bhoussaisarchitecture.com
bhousais@bhousaisarchitecture.com

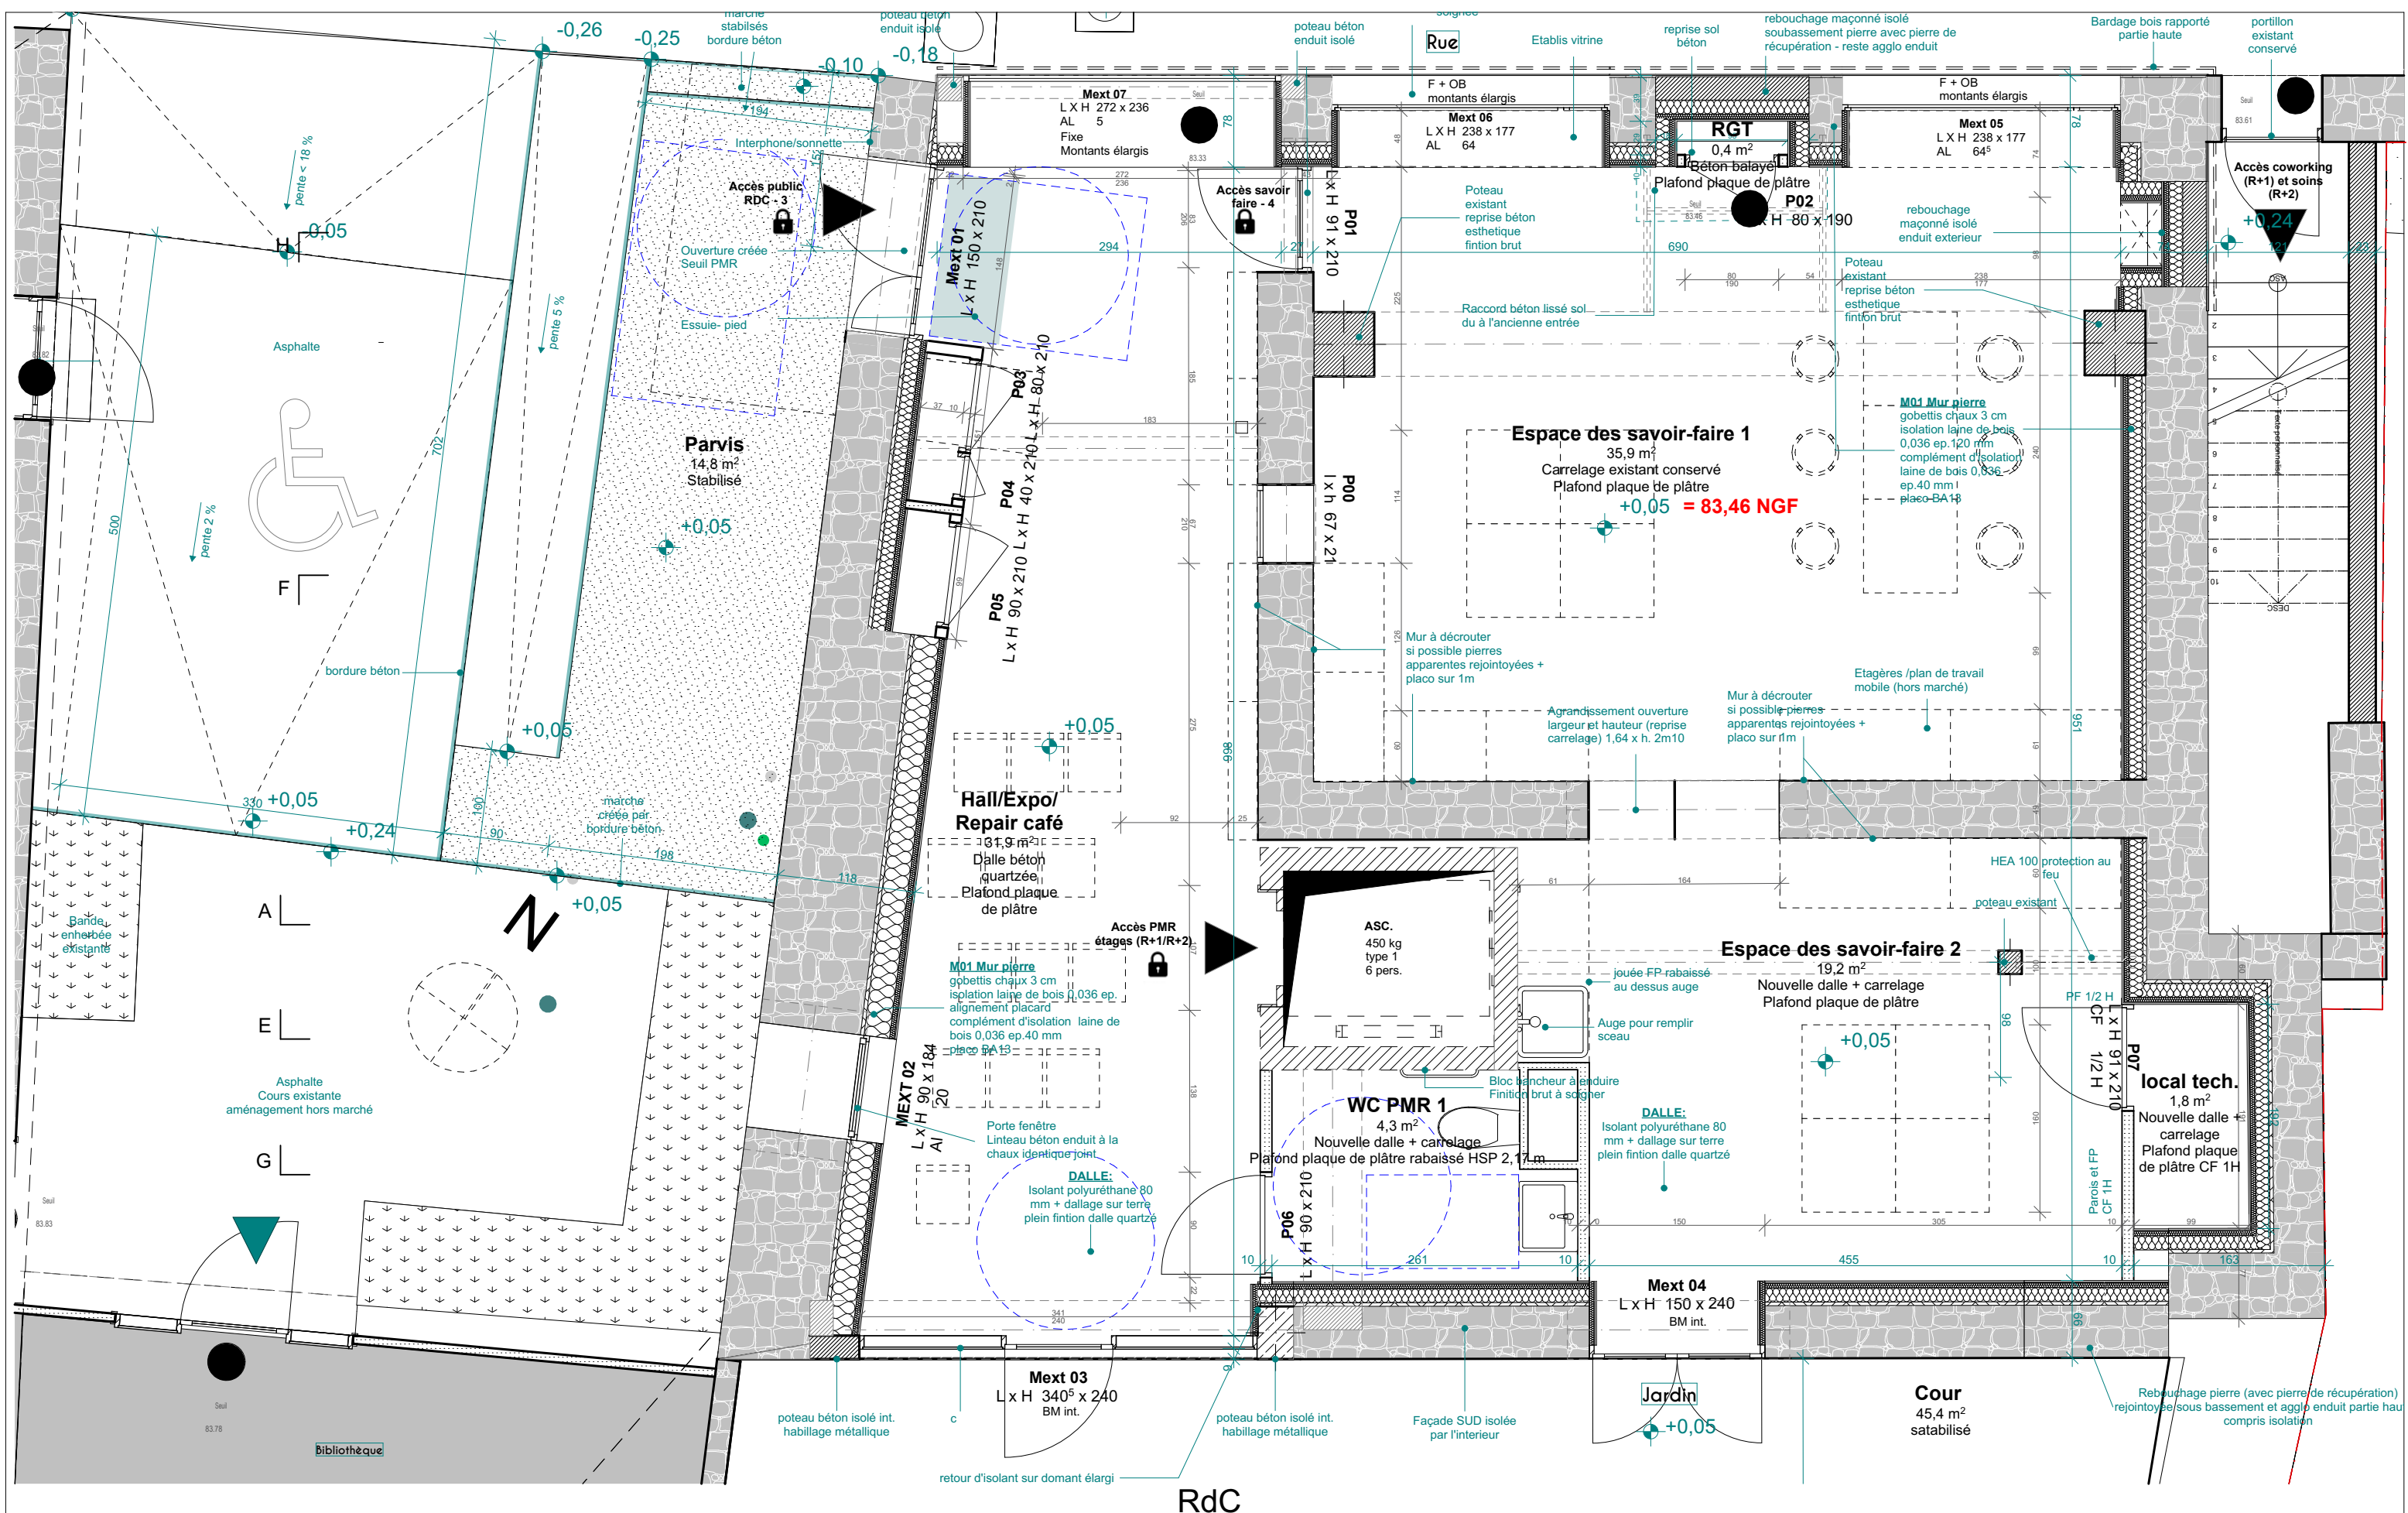


DCE	DCE-18 - Plan RdC_projet	Ech:1:50	Ce document n'est pas un plan d'exécution. Il devra être validé par l'entreprise, le bureau d'étude ou de contrôle avant mise en oeuvre.	B.HOUSSAIS architecture
28/03/2023	Maître d'ouvrage : Mairie de Pleguien Projet : Tiers - Lieu - 37 Le Bourg 22290 Pléguen			Keravel - 22450 LA ROCHE DERRIEN tel : 02 96 43 23 89 - fax : 02 72 22 03 89 www.bhoussaisarchitecture.com bhousais@bhousaisarchitecture.com

Surfaces habitables projet

Etage	Pièces	Surface Mesurée
RdC	Espace des savoir-faire 1	35,91
	Espace des savoir-faire 2	19,22
	Hall/Expo/ Repair café	31,92
	local tech.	1,85
	RGT	0,37
	WC PMR 1	4,28
		93,55 m²

Surfaces exterieures

RdC		
	Cour	45,43
	Parvis	14,78
		60,21 m²

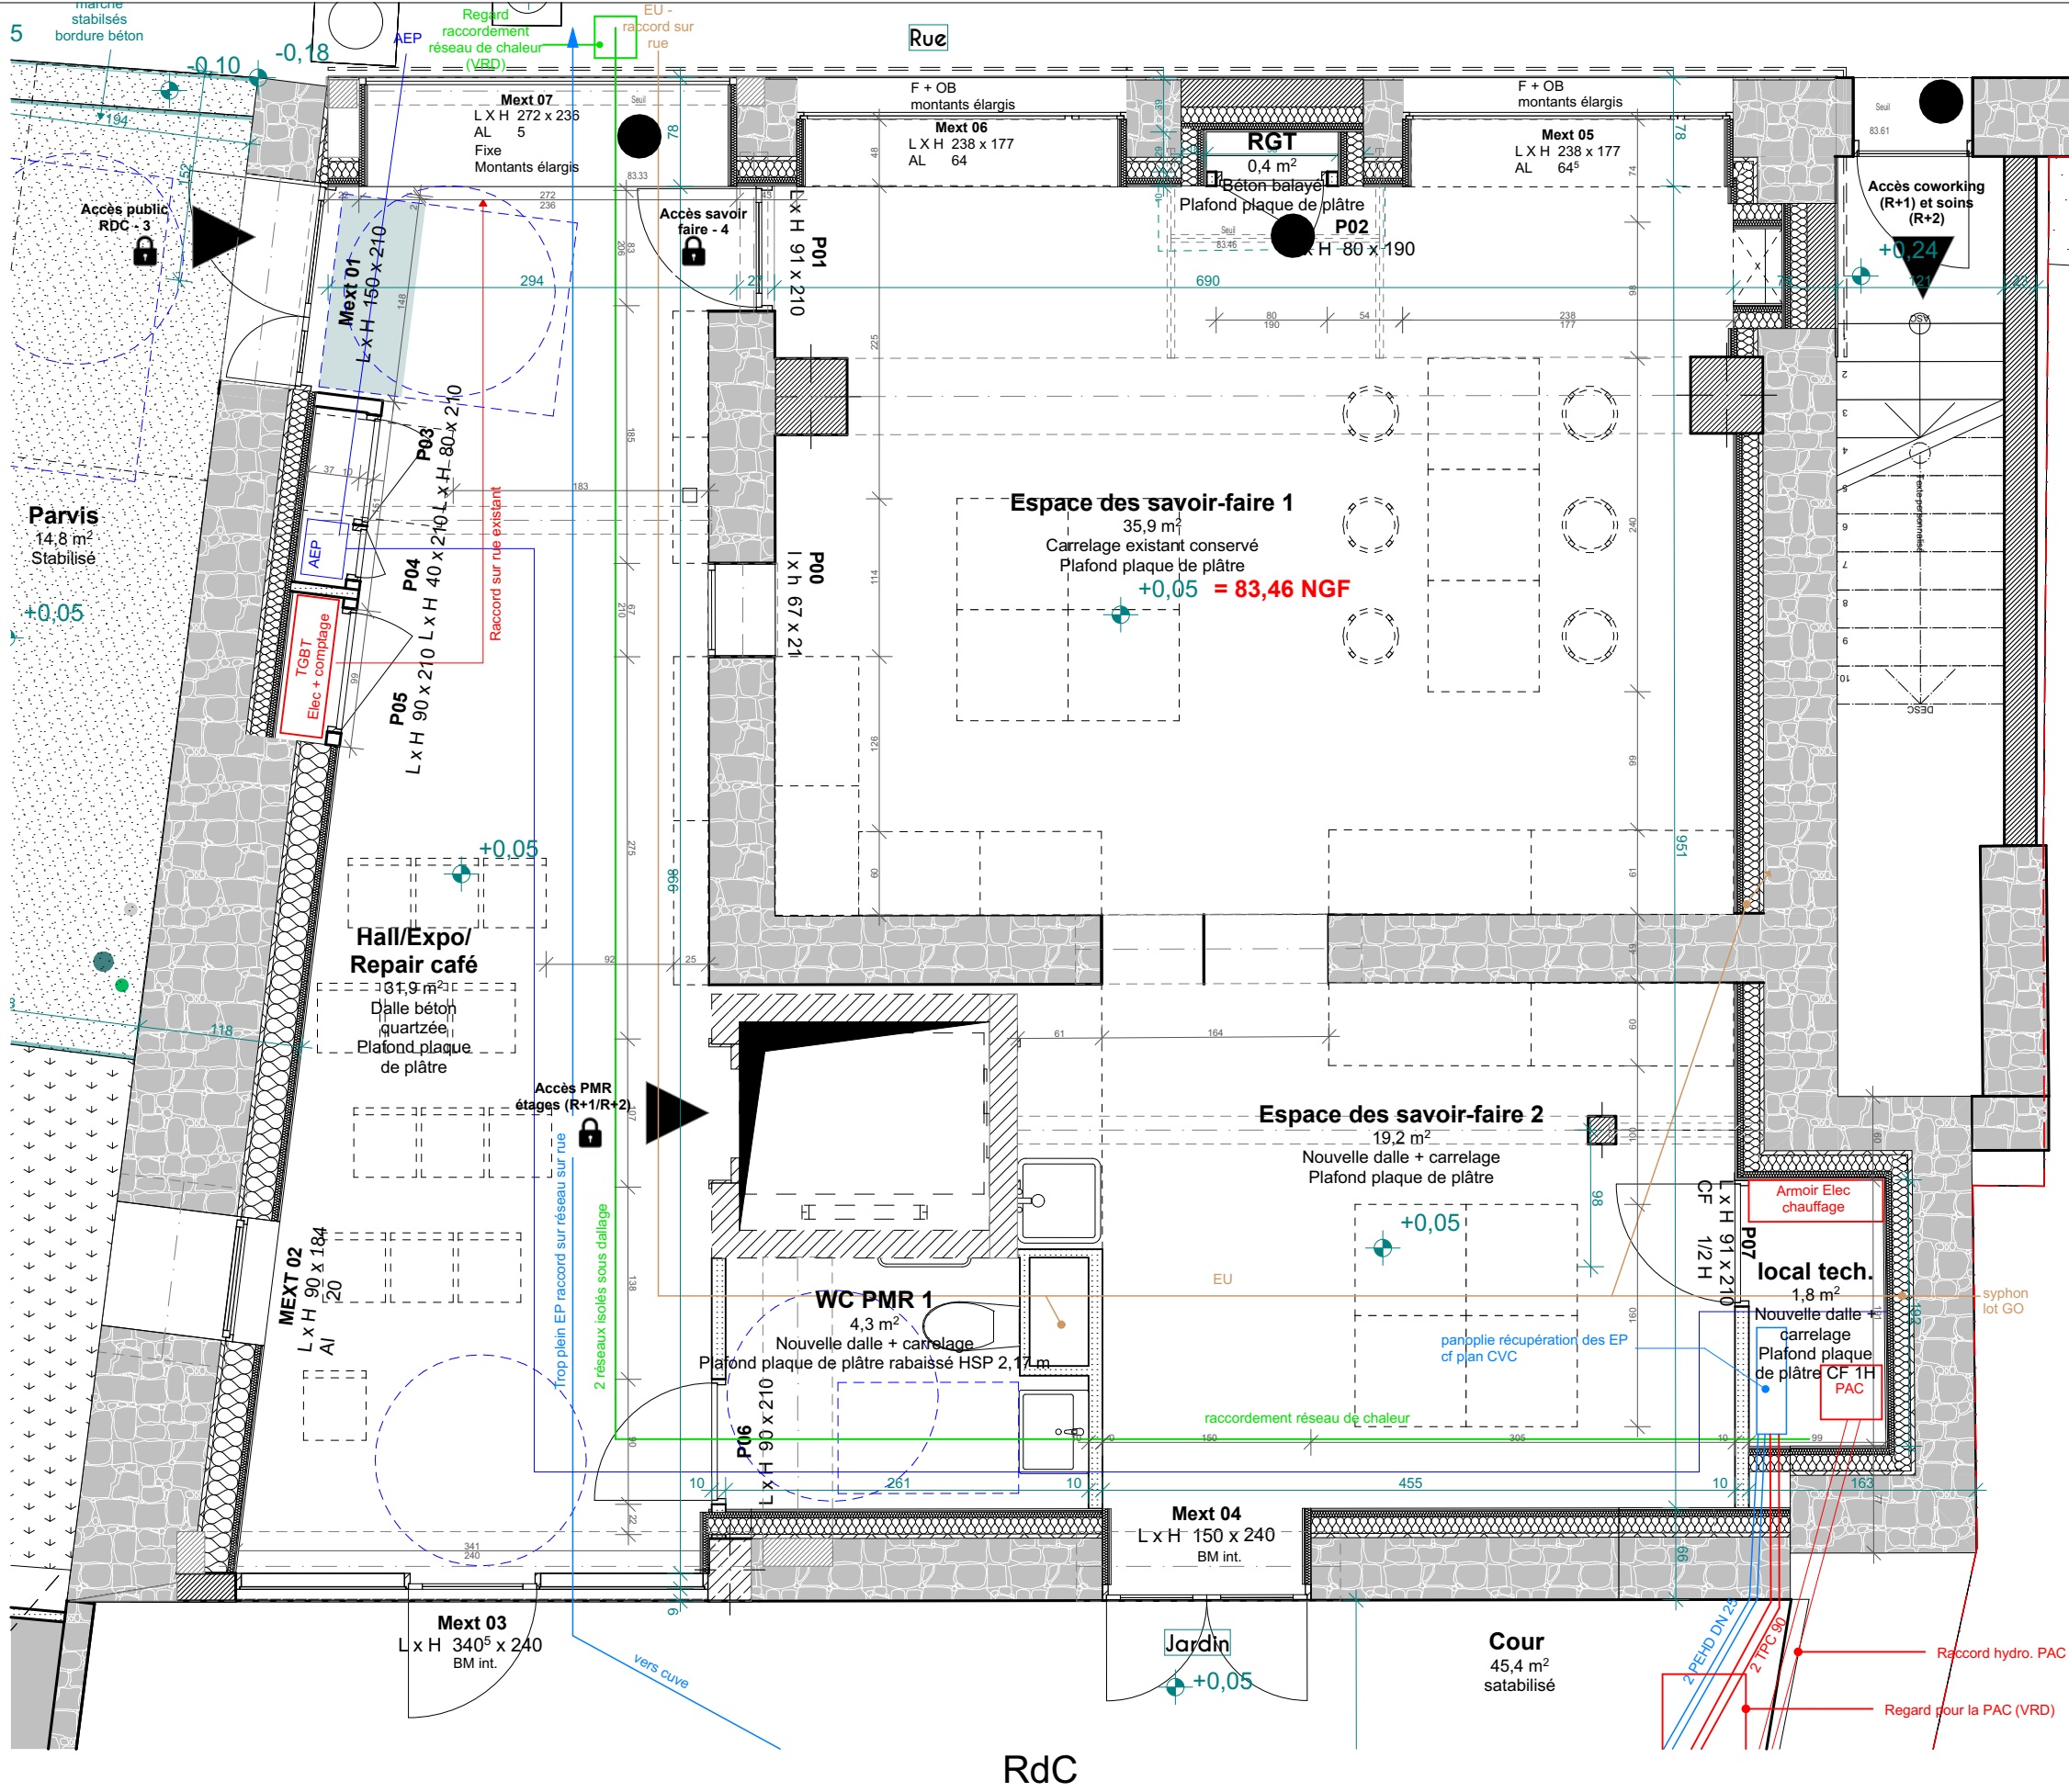

DCE

DCE-19 - Plan RdC_principe réseaux

Ech:1:50

Ce document n'est pas un plan d'exécution.
Il devra être validé par l'entreprise, le bureau d'étude
ou de contrôle avant mise en oeuvre.

B.HOUSSAIS
architecture

28/03/2023

Maître d'ouvrage : Mairie de Pleguien
Projet : **Tiers - Lieu** - 37 Le Bourg 22290 Pléguien

Keravel - 22450 LA ROCHE DERRIEN
tel : 02 96 43 23 89 - fax : 02 72 22 03 89
www.bhoussaisarchitecture.com
bhousais@bhousaisarchitecture.com

Surfaces habitables projet	
R+1	
Co working 1	13,30
Co working 2	24,81
loc. ménage	2,29
Tisanerie	22,94
WC PMR 2	4,57
<u>67,91 m²</u>	
Surfaces exterieures	
R+1	
Dgt ext.	6,55
Terrasse 1	14,63
<u>21,18 m²</u>	
81,39 m²	

Surfaces habitables projet


R+1

Co working 1	13,30
Co working 2	24,81
loc. ménage	2,29
Tisanerie	22,94
WC PMR 2	4,57

67,91 m²

R+1

R+1	
Dgt ext.	6,55
Terrasse 1	14,63
	<u>21,18 m²</u>
	81,39 m²

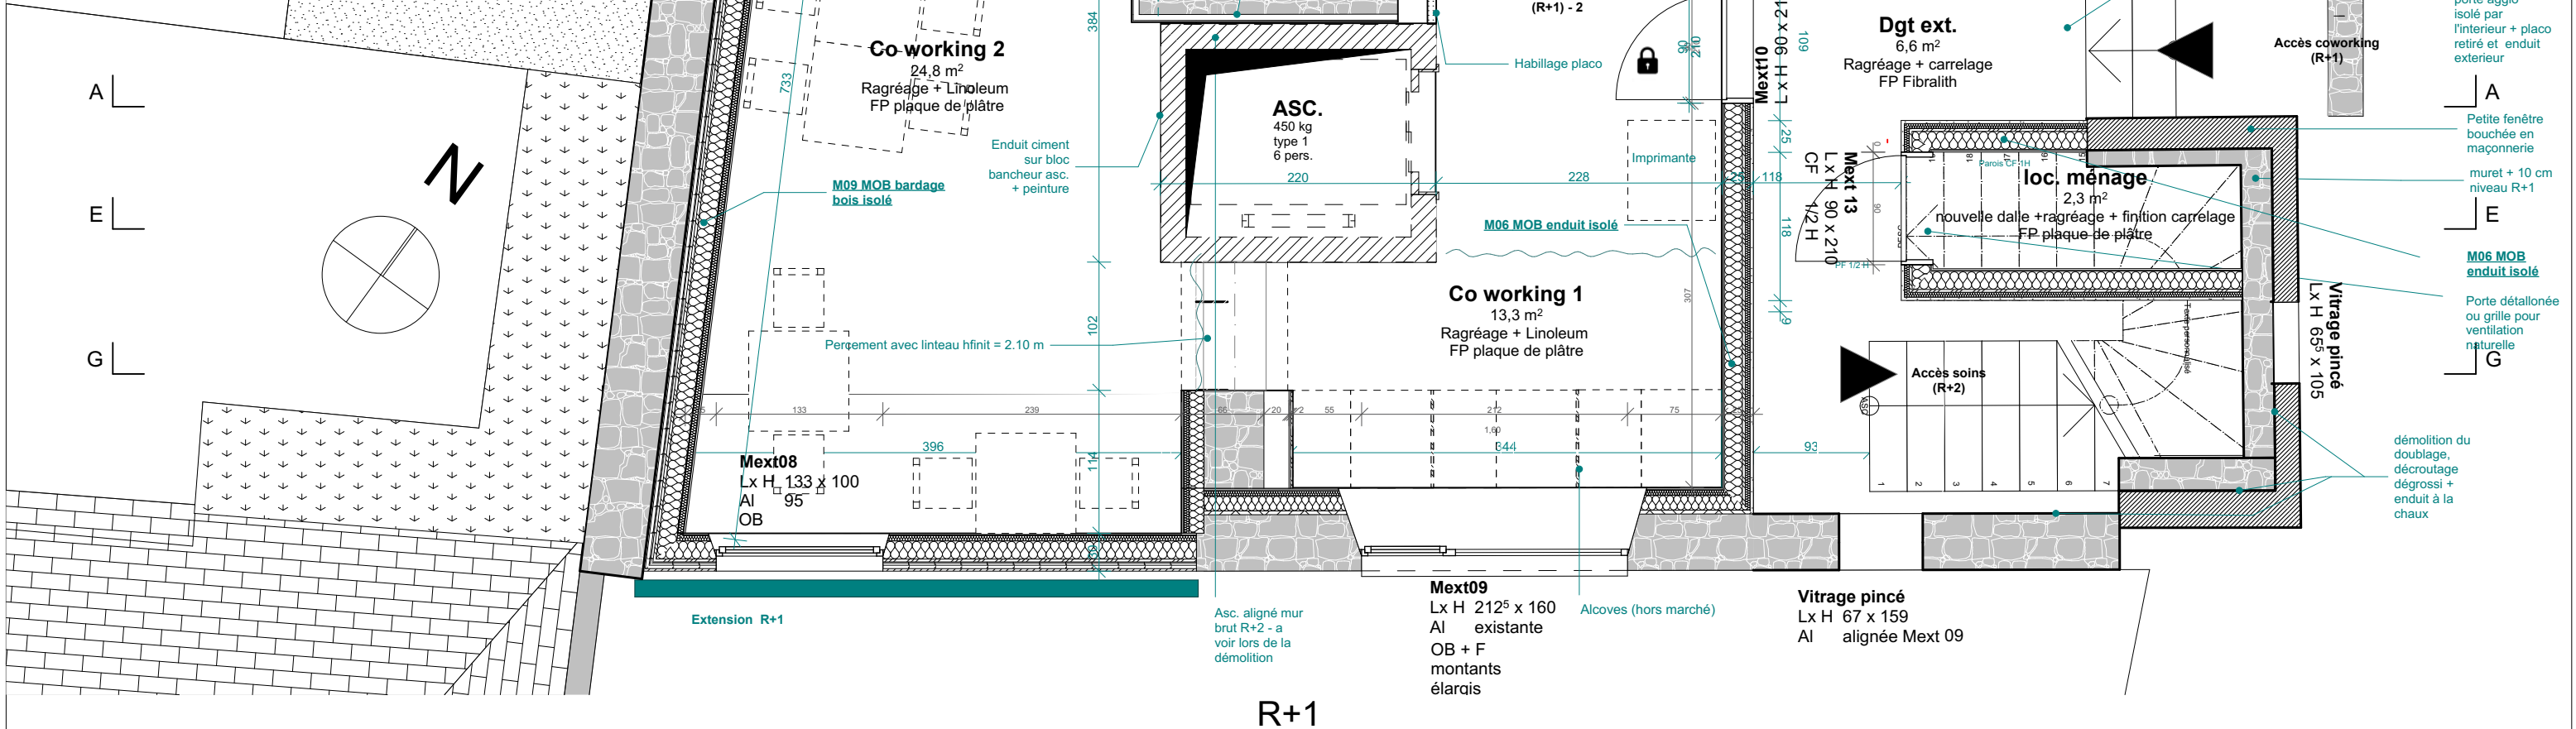

DCE
28/03/2023

DCE-20 - Plan R+1_projet
Maître d'ouvrage : Mairie de Pleguien
Projet : Tiers - Lieu - 37 Le Bourg 22290 Pléguien

Maître d'ouvrage : Mairie de Pleguien
Projet : **Tiers - Lieu** - 37 Le Bourg 22290 Pléguien

Projet : **Tiers - Lieu** - 37 Le Bourg 22290 Pléguen

Ech:1:50

Ce document n'est pas un plan d'exécution. Il devra être validé par l'entreprise, le bureau d'étude ou de contrôle avant mise en oeuvre.	

B. HOUSSAIS
architecture

Keravel - 22450 LA ROCHE DERRIEN
tel : 02 96 43 23 89 - fax : 02 72 22 03 89
www.bhoussaisarchitecture.com
bhoussais@bhoussaisarchitecture.com

Keravel - 22450 LA ROCHE DERRIEN
tel : 02 96 43 23 89 - fax : 02 72 22 03 89
www.bhoussaisarchitecture.com
[bhousais@bhousaisarchitecture.com](mailto:bhoussais@bhousaisarchitecture.com)

Surfaces habitables


R+2

Bureau 1	23,76
Salle d'attente	13,23

36,99 m²

198,45 m²

TOTAL

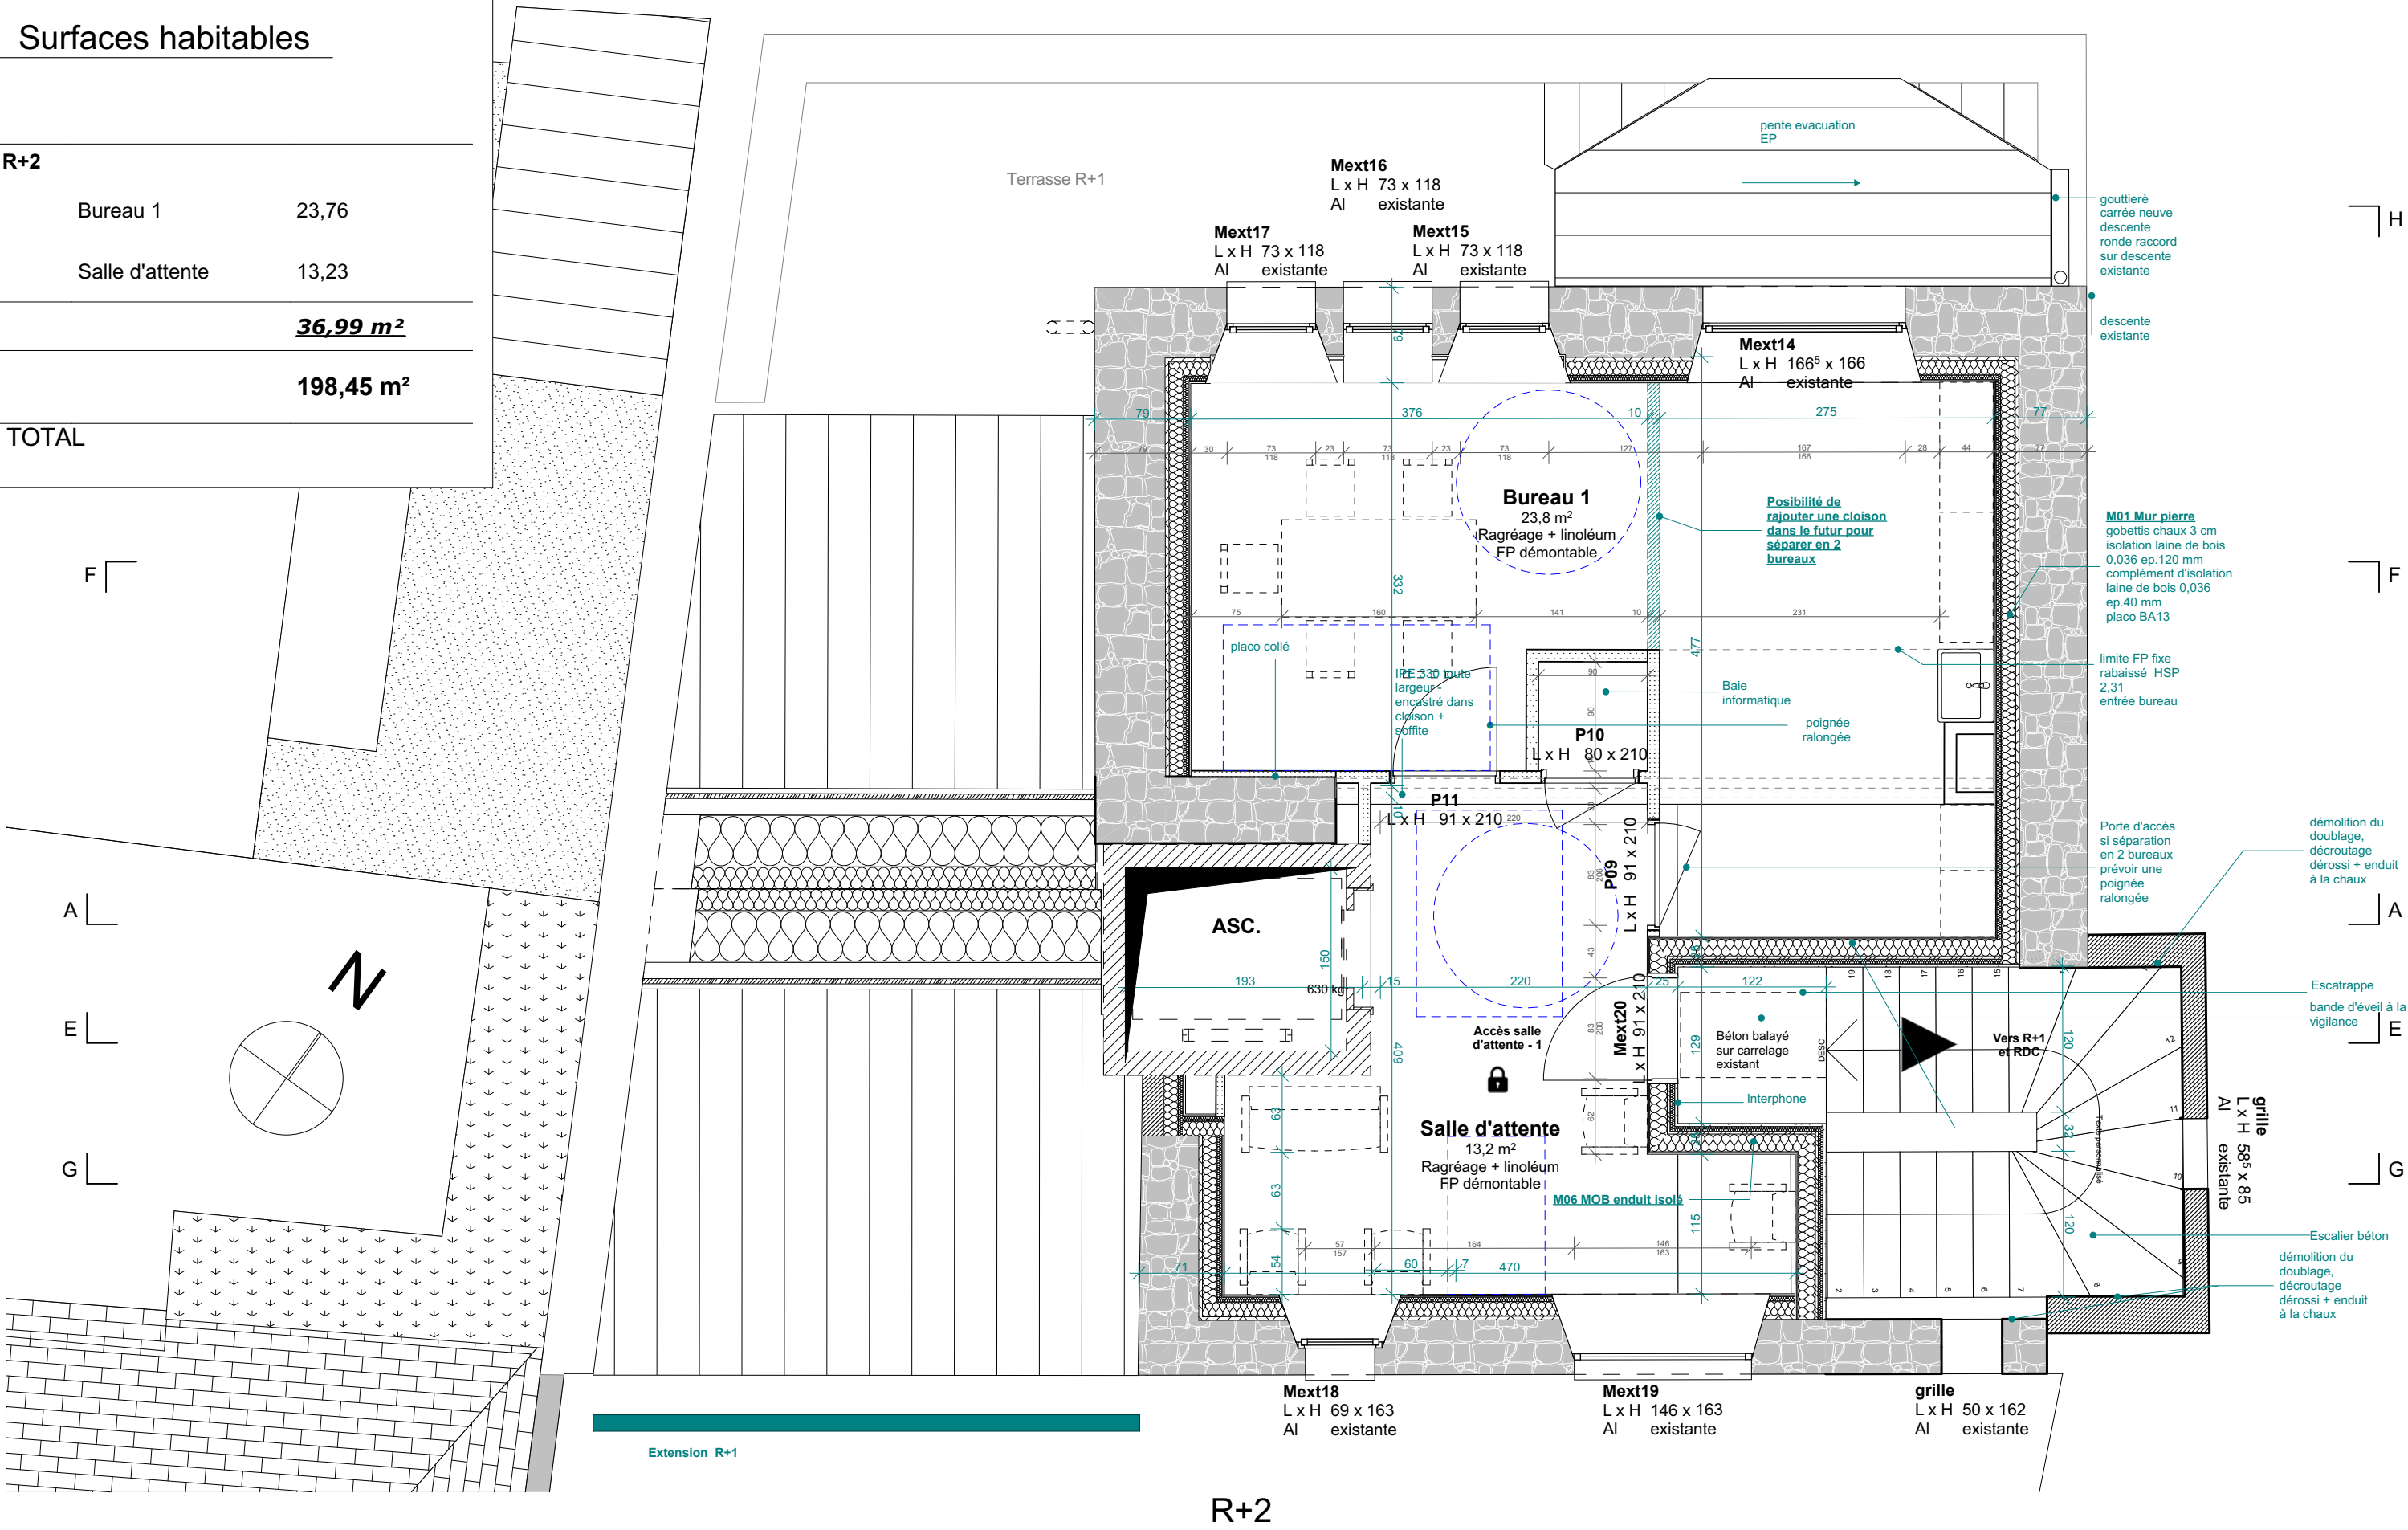

DCE

DCE-21 - Plan R+2_projet

Ech:1:50

Ce document n'est pas un plan d'exécution.
Il devra être validé par l'entreprise, le bureau d'étude
ou de contrôle avant mise en oeuvre.

B.HOUSSAIS
architecture


28/03/2023

Maître d'ouvrage : Mairie de Pleguien
Projet : **Tiers - Lieu** - 37 Le Bourg 22290 Pléguien

Keravel - 22450 LA ROCHE DERRIEN
tel : 02 96 43 23 89 - fax : 02 72 22 03 89
www.bhoussaisarchitecture.com
bhousais@bhousaisarchitecture.com



DCE	DCE-29 - Coupes GG	Ech:1:50	Ce document n'est pas un plan d'exécution. Il devra être validé par l'entreprise, le bureau d'étude ou de contrôle avant mise en oeuvre.	B.HOUSSAIS architecture
28/03/2023	Maître d'ouvrage : Mairie de Pleguien Projet : Tiers - Lieu - 37 Le Bourg 22290 Pléguien			Keravel - 22450 LA ROCHE DERRIEN tel : 02 96 43 23 89 - fax : 02 72 22 03 89 www.bhoussaisarchitecture.com bhousais@bhousaisarchitecture.com

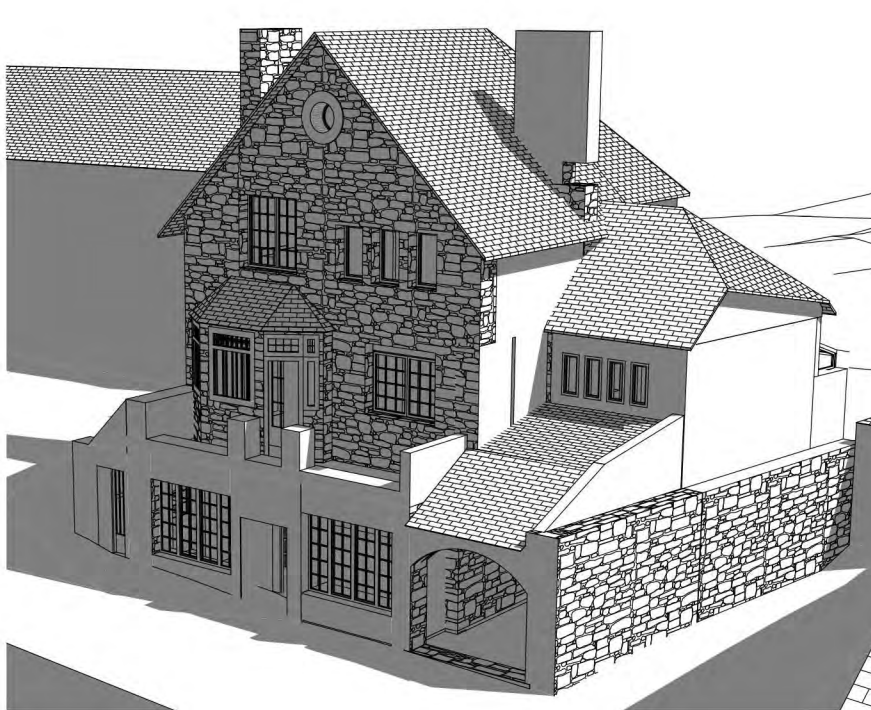

EXISTANT



PC - 07- 01




EXISTANT



PC - 07- 02



PROJET

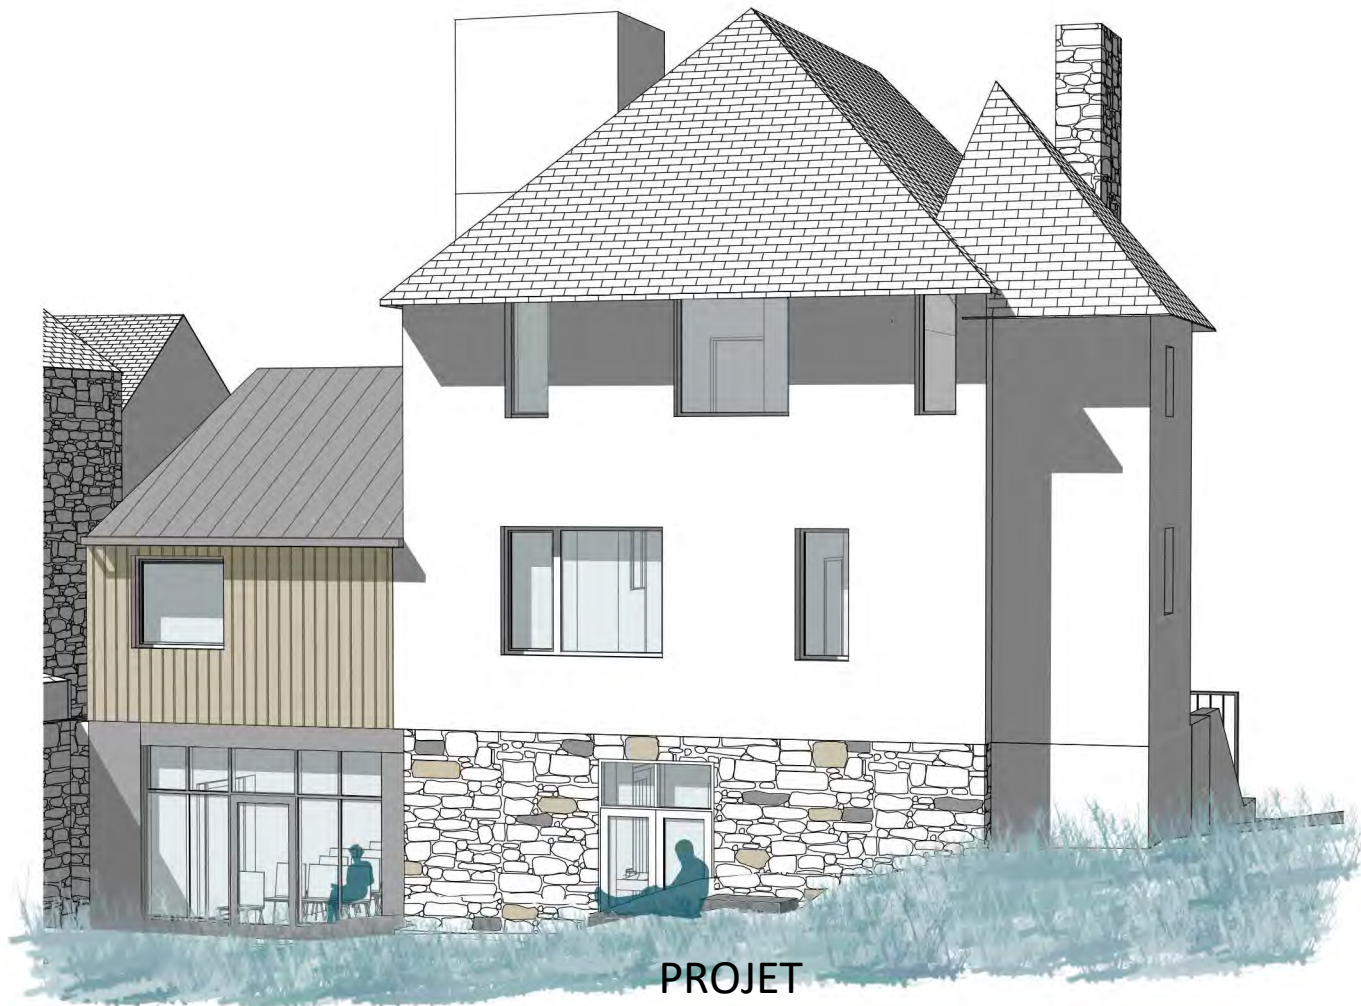

PROJET

DCE DCE-40 - Insertions proches + photographies proches

28/03/2023 Maître d'ouvrage : Mairie de Pleguien
Projet : **Tiers - Lieu** - 37 Le Bourg 22290 Pléguien

Ce document n'est pas un plan d'exécution.
Il devra être validé par l'entreprise, le bureau d'étude
ou de contrôle avant mise en oeuvre.

B.HOUSSAIS
architecture
Keravel - 22450 LA ROCHE DERRIEN
tel : 02 96 43 23 89 - fax : 02 72 22 03 89
www.bhoussaisarchitecture.com
bhousais@bhousaisarchitecture.com