



REALISATION D'UNE STRUCTURE D'ACCUEIL PETITE ENFANCE à Saint Etienne de Montluc

Maitre d'ouvrage : COMMUNAUTE DE COMMUNES Coeur d'Estuaire Saint Etienne de Montluc


**l'atelier
belenfant
daubas**

ARCHITECTES

7 rue Saint-Jean - 44170 NOZAY
tél : 02 40 79 49 49 e.mail : alatelier@architectes.org

APD	Mai 2014
APD - 01 / PLAN MASSE	1/200ème
APD - 02 / PLAN RDC	1/100ème
APD - 03 / PLAN ETAGE	1/100ème
APD - 04 / PLAN TOITURE	1/100ème
APD - 05 / COUPES	1/100ème
APD - 06 / FACADES	1/100ème
APD - 07 à 10 / VUES	

Les textes, photos, schémas, dessins, logos et tout autre objet contenu sur ce document sont la propriété exclusive de l'ATELIER BELENFANT-DAUBAS conformément aux articles L.111-1 et suivants du Code de la propriété intellectuelle. Les cotes sont données à titre indicatif et ne sauraient engager la responsabilité de leurs auteurs. Il appartient à chaque entreprise de les vérifier.

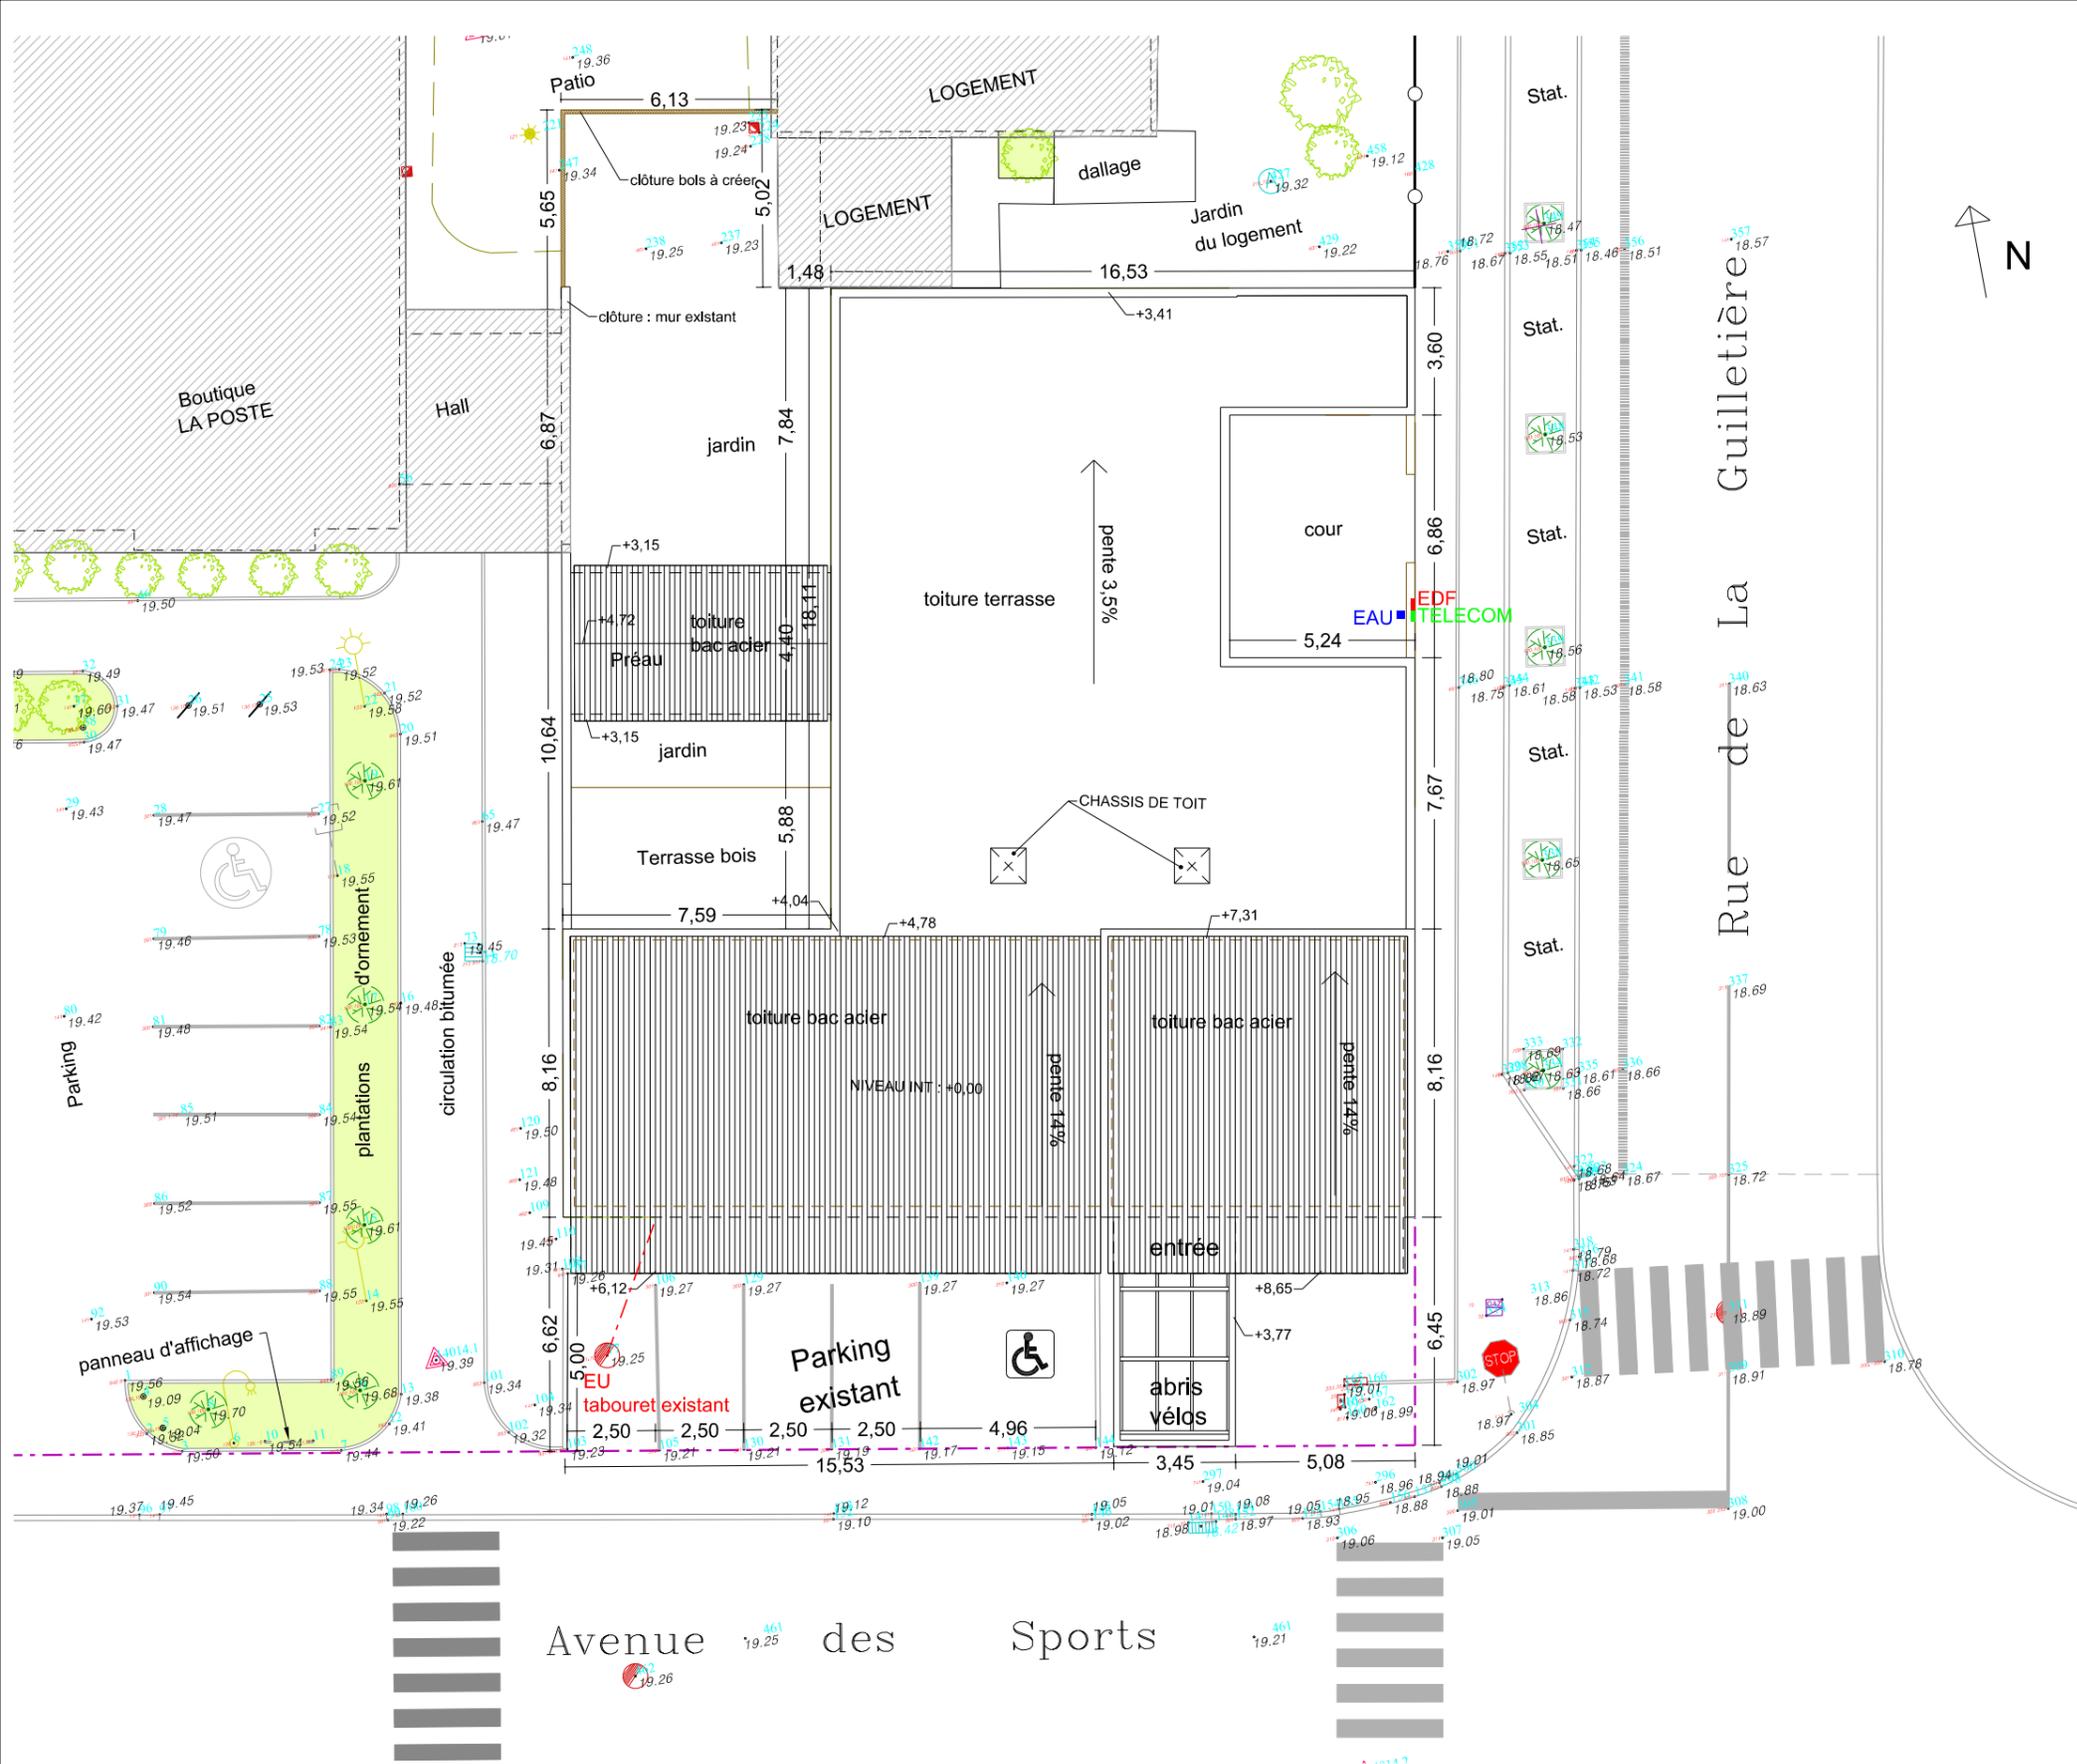

PLAN DE MASSE -1/200

**l'atelier
belenfant
daubas**
ARCHITECTES

**REALISATION D'UNE STRUCTURE D'ACCUEIL PETITE ENFANCE
à Saint Etienne de Montluc**

Maitre d'ouvrage : COMMUNAUTE DE COMMUNES
Coeur d'Estuaire Saint Etienne de Montluc

Mai 2014

APD 01

PLAN DE MASSE

1/200ème

Les textes, photos, schémas, dessins, logos et tout autre objet contenu sur ce document sont la propriété exclusive de l'ATELIER BELENFANT-DAUBAS conformément aux articles L.111-1 et suivants du Code de la propriété intellectuelle. Les cotes sont données à titre indicatif et ne sauraient engager la responsabilité de leurs auteurs. Il appartient à chaque entreprise de les vérifier.



Stat.
Stat.
Stat.
Stat.
Stat.

Rue de La Guilletière

Avenue des Sports


Bouche incendie à 5 m

PLAN RDC-1/100


l'atelier belenfant daubas
ARCHITECTES

REALISATION D'UNE STRUCTURE D'ACCUEIL PETITE ENFANCE
à Saint Etienne de Montluc
Maitre d'ouvrage : COMMUNAUTE DE COMMUNES
Coeur d'Estuaire Saint Etienne de Montluc
Mai 2014
PLAN DE RDC 1/100ème
APD 02

Les textes, photos, schémas, dessins, logos et tout autre objet contenu sur ce document sont la propriété exclusive de l'ATELIER BELENFANT-DAUBAS conformément aux articles L.111-1 et suivants du Code de la propriété intellectuelle. Les cotes sont données à titre indicatif et ne sauraient engager la responsabilité de leurs auteurs. Il appartient à chaque entreprise de les vérifier.

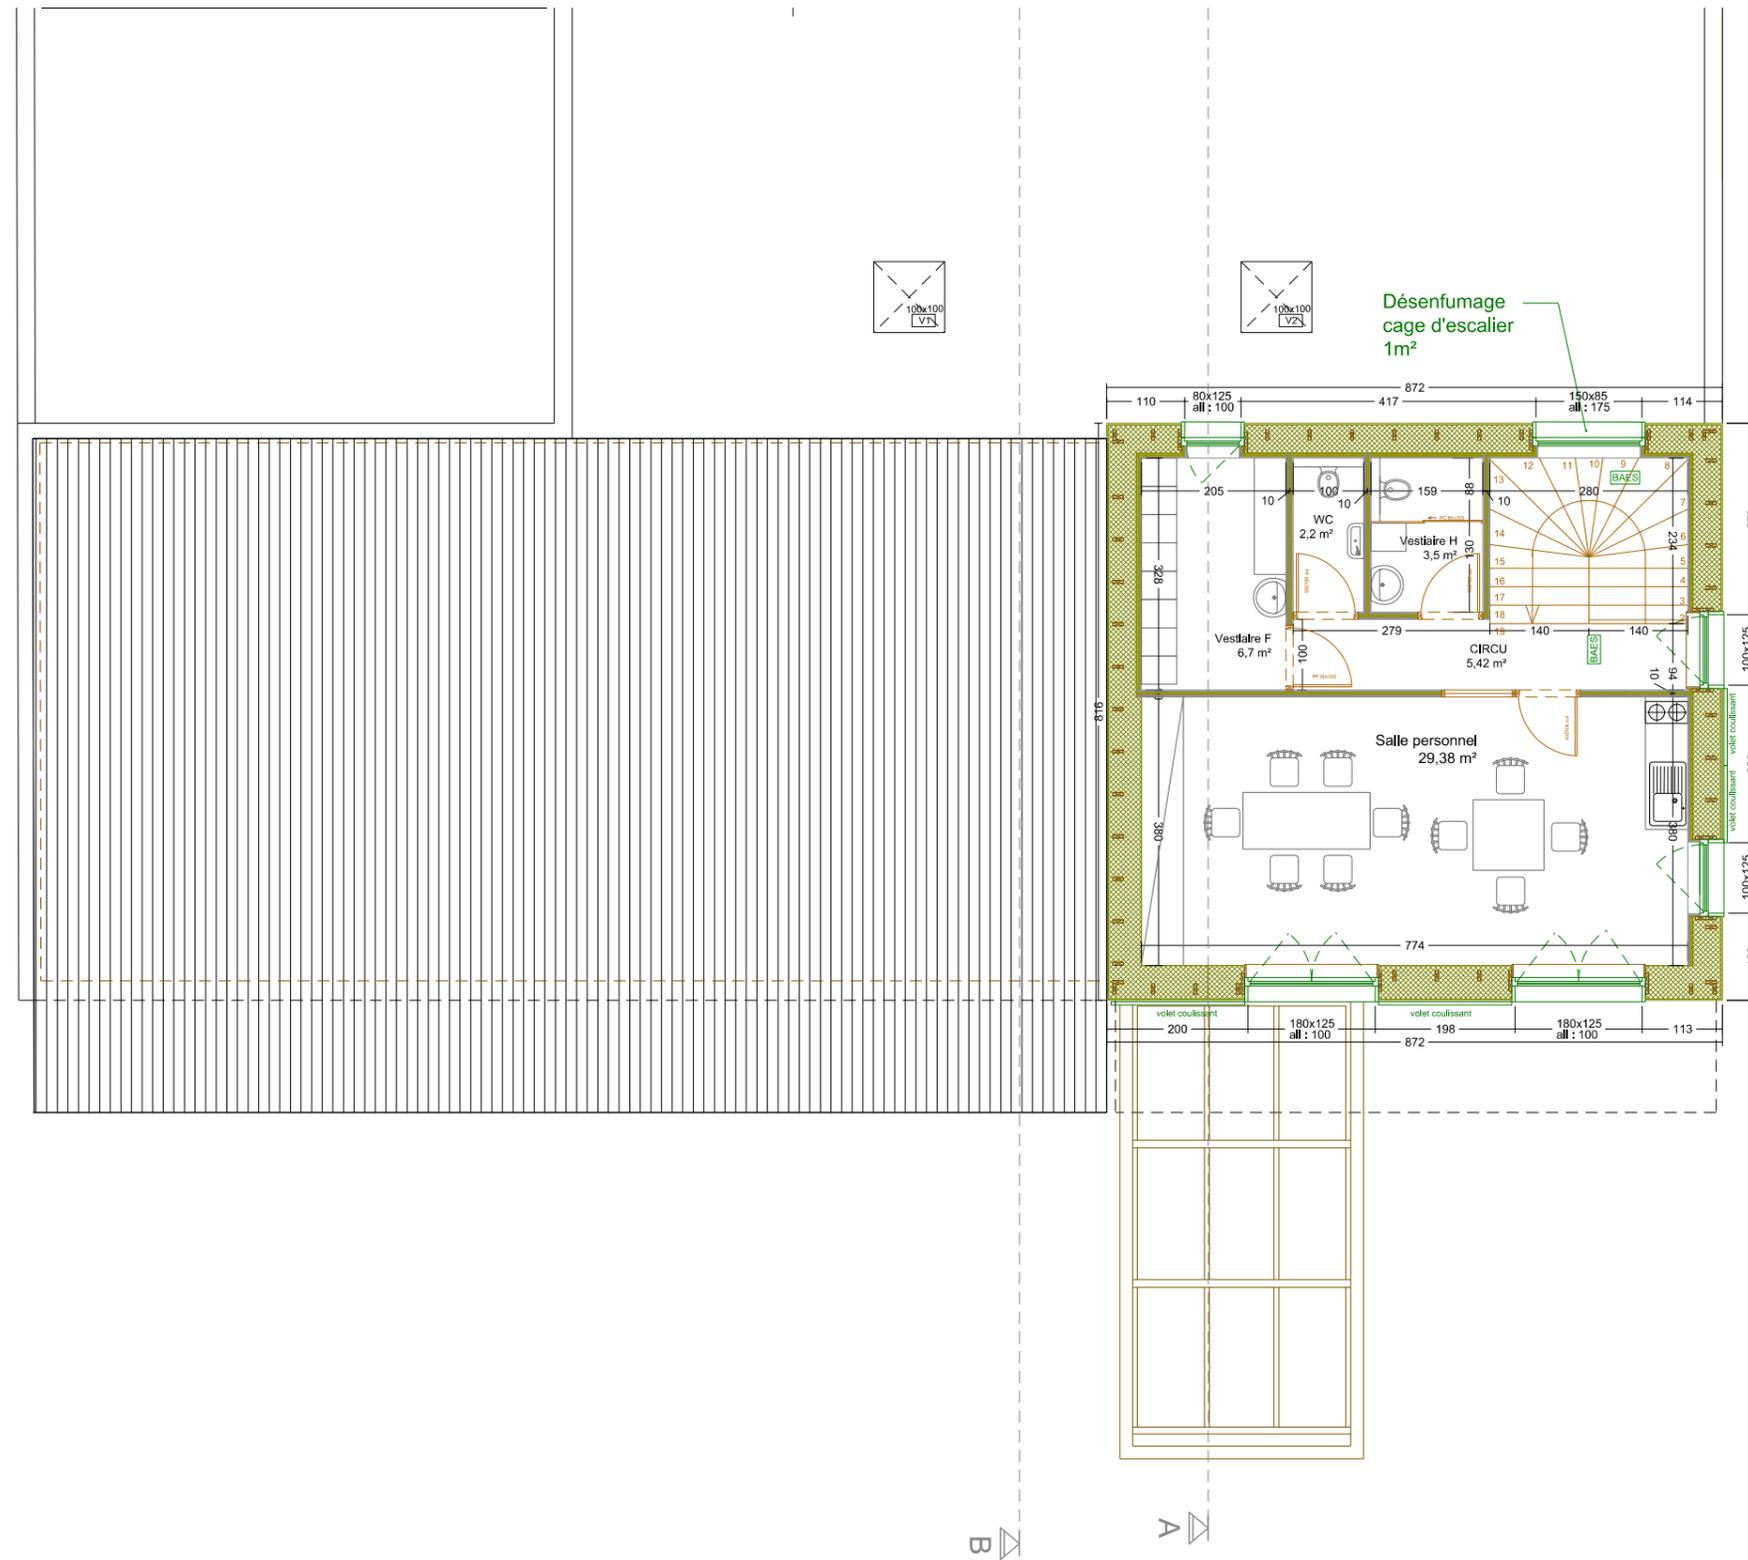

PLAN ETAGE-1/100

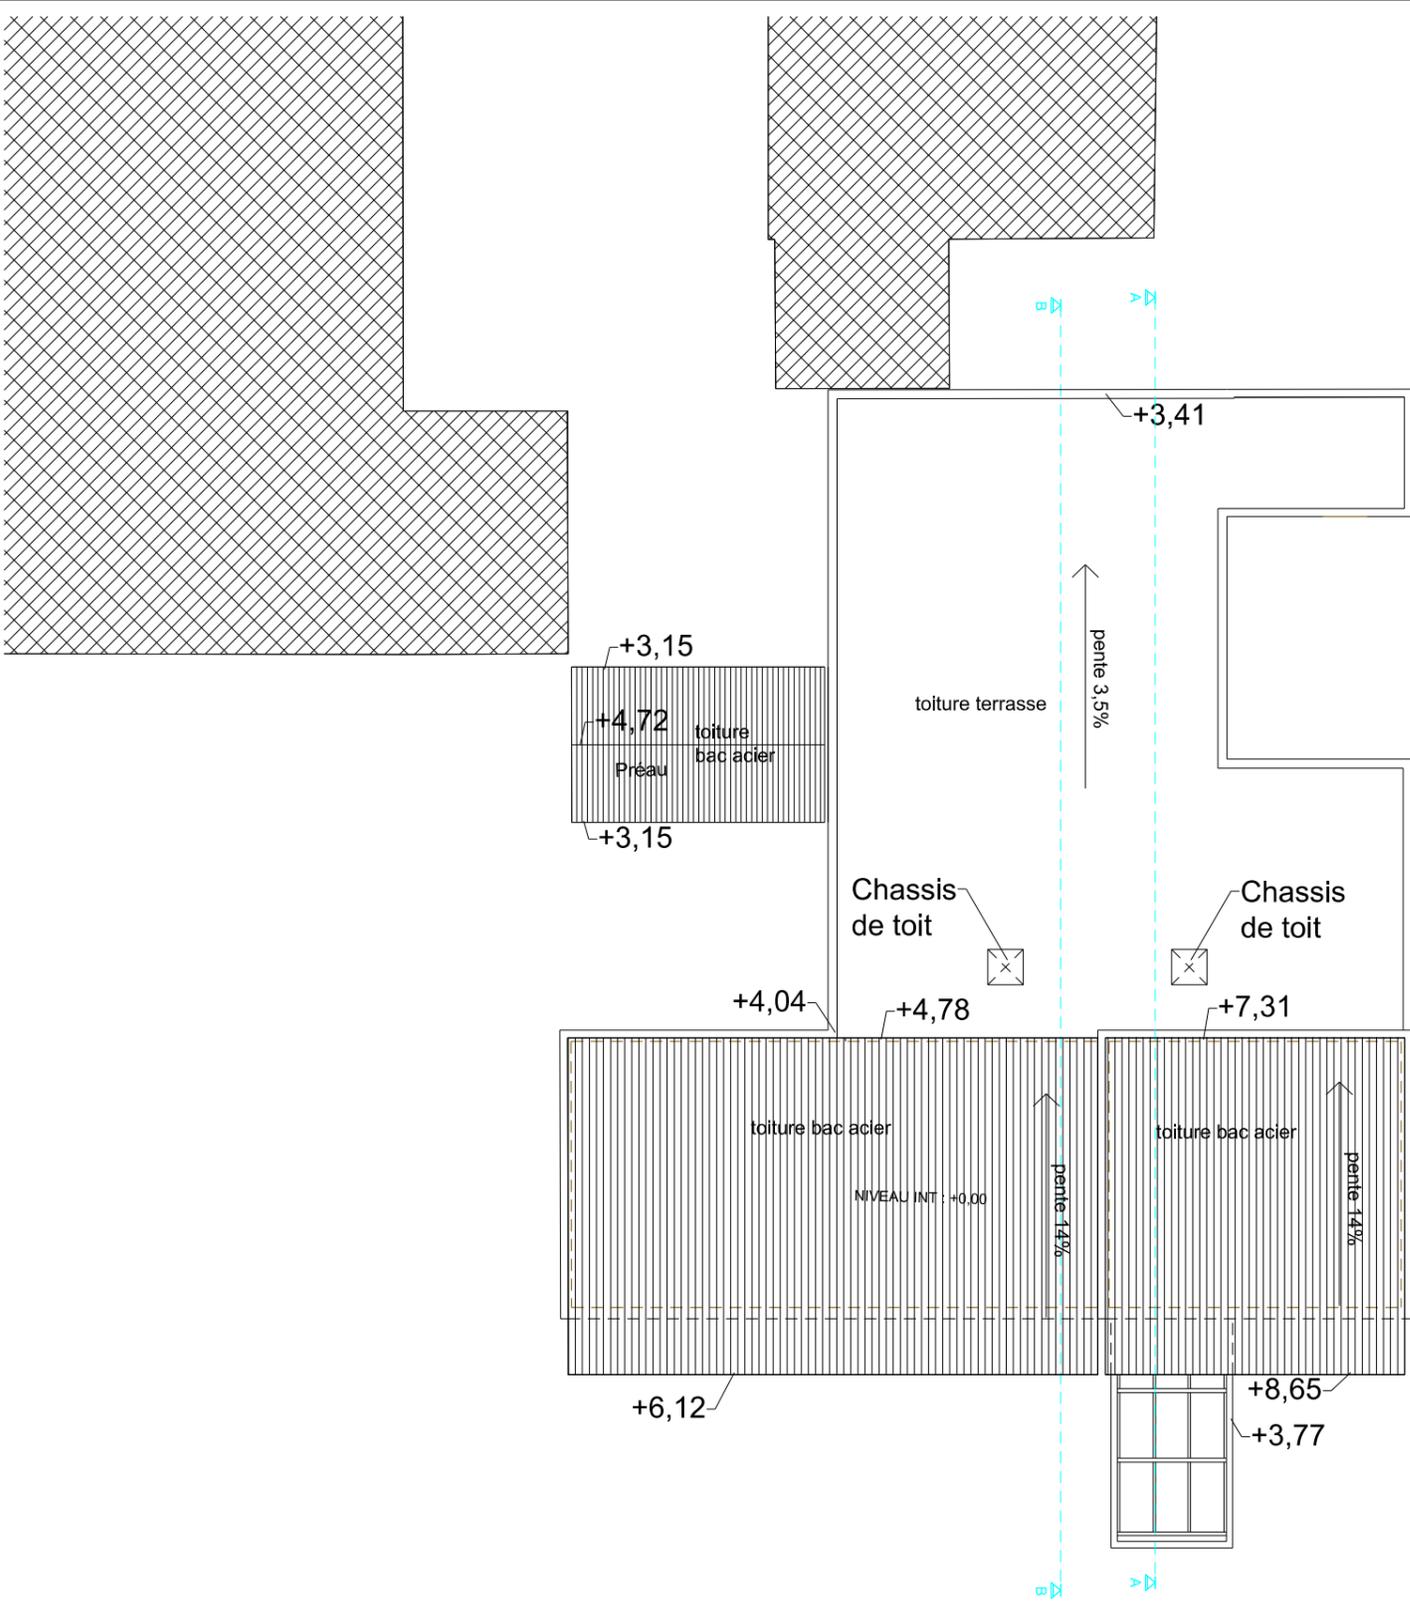

PLAN TOITURE - 1/200




REALISATION D'UNE STRUCTURE D'ACCUEIL PETITE ENFANCE à Saint Etienne de Montluc

Maitre d'ouvrage : COMMUNAUTE DE COMMUNES Coeur d'Estuaire Saint Etienne de Montluc


Mai 2014
APD 04

PLAN TOITURE	1/200ème
--------------	----------

Les textes, photos, schémas, dessins, logos et tout autre objet contenu sur ce document sont la propriété exclusive de l'ATELIER BELENFANT-DAUBAS conformément aux articles L.111-1 et suivants du Code de la propriété intellectuelle. Les cotes sont données à titre indicatif et ne sauraient engager la responsabilité de leurs auteurs. Il appartient à chaque entreprise de les vérifier.

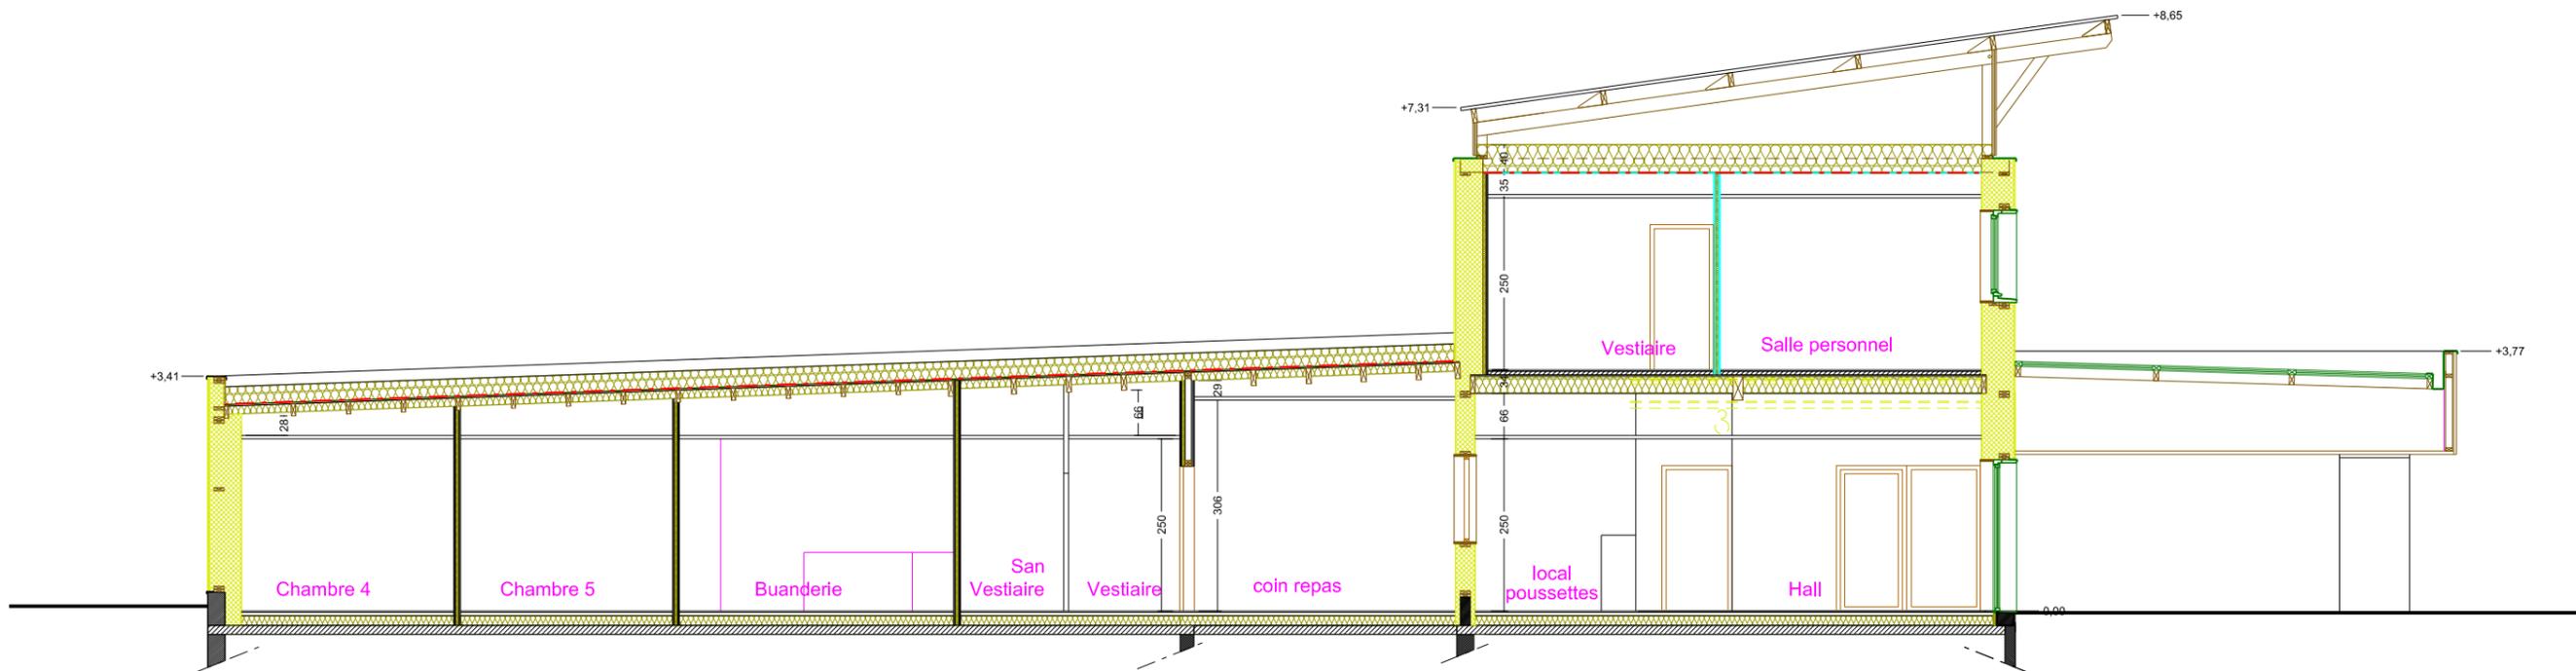

COUPE AA - 1/100

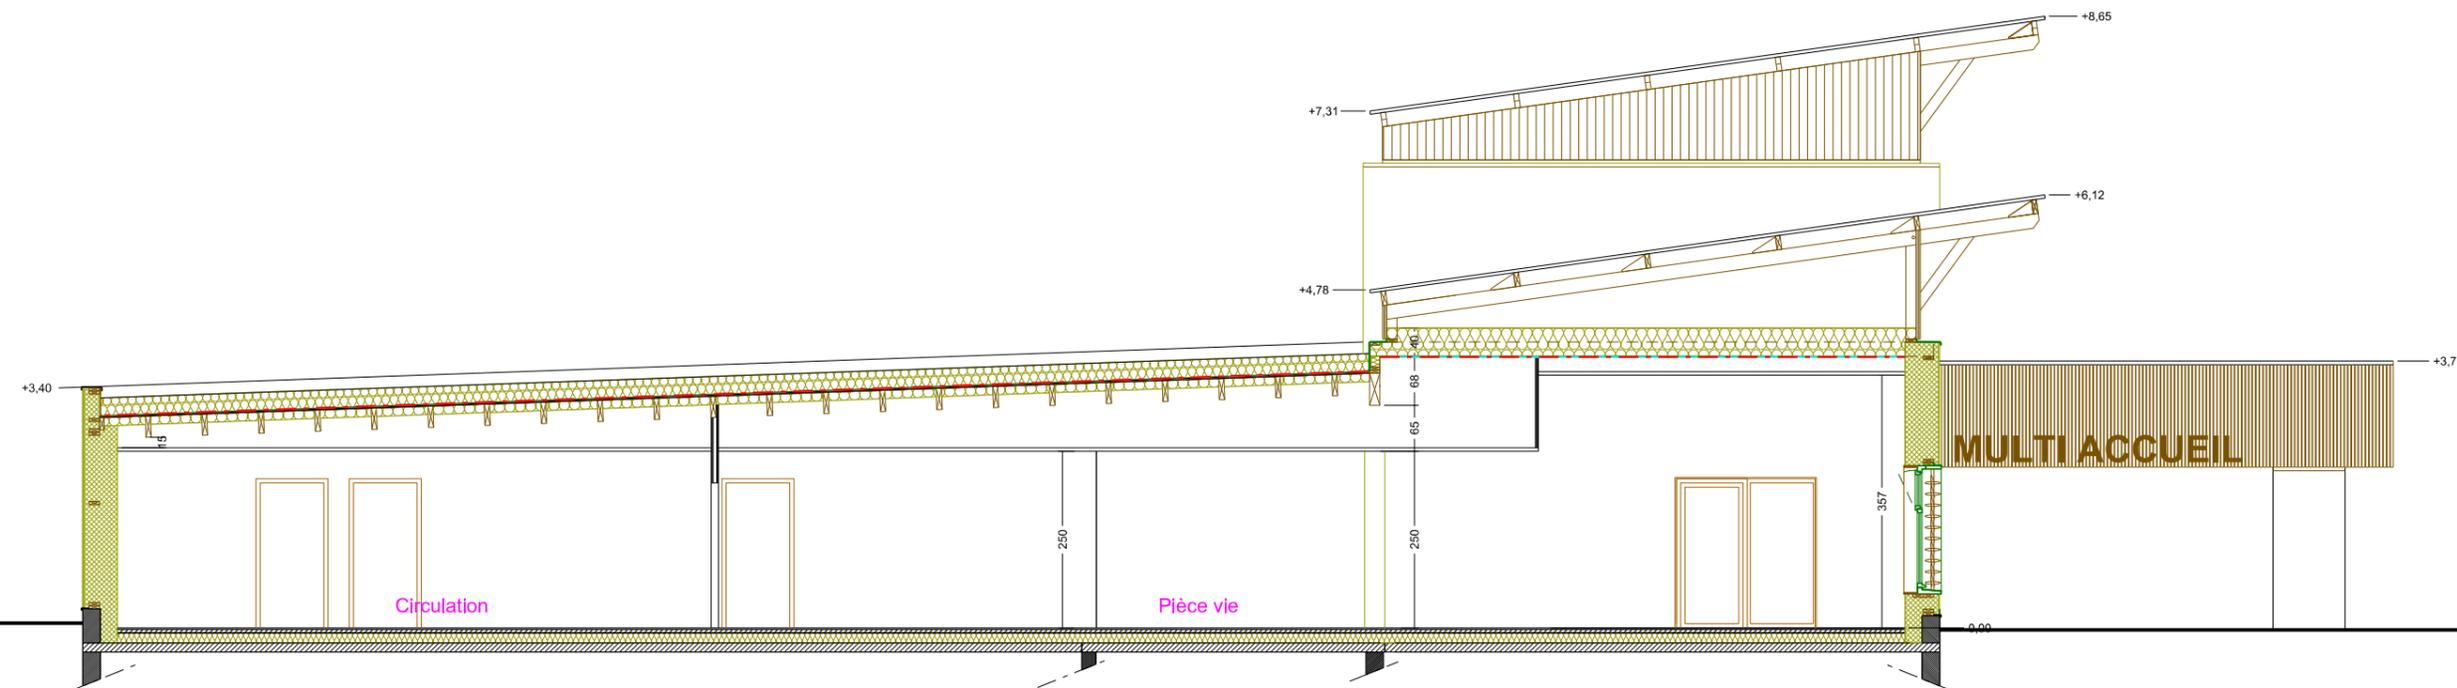

COUPE BB - 1/100

**l'atelier
belenfant
daubas**
ARCHITECTES

**REALISATION D'UNE STRUCTURE D'ACCUEIL PETITE ENFANCE
à Saint Etienne de Montluc**


Maitre d'ouvrage : COMMUNAUTE DE COMMUNES
Coeur d'Estuaire Saint Etienne de Montluc

Mai 2014

APD 05

COUPES


1/100ème

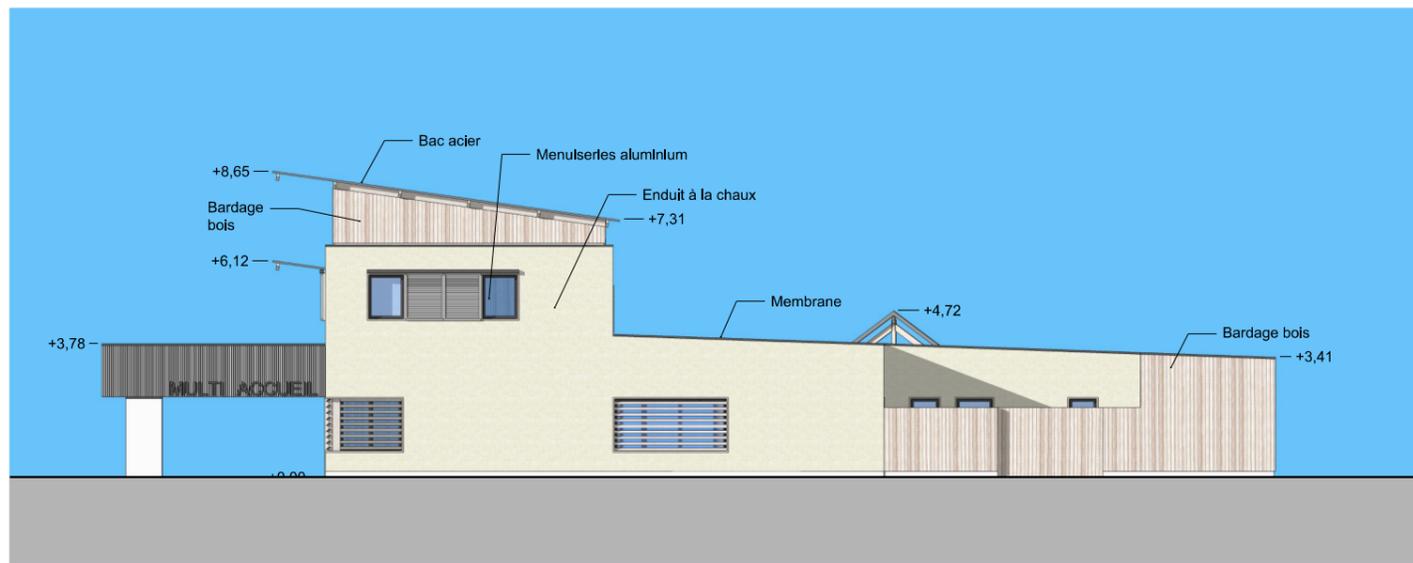


FACADE EST - 1/200



FACADE SUD - 1/200

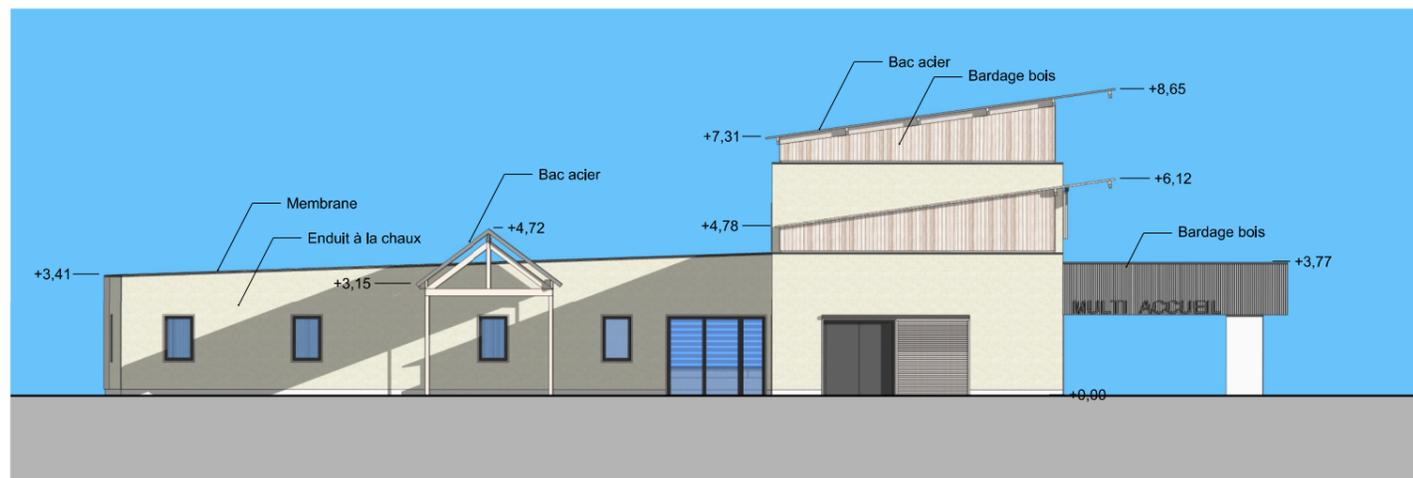

FACADE OUEST - 1/200

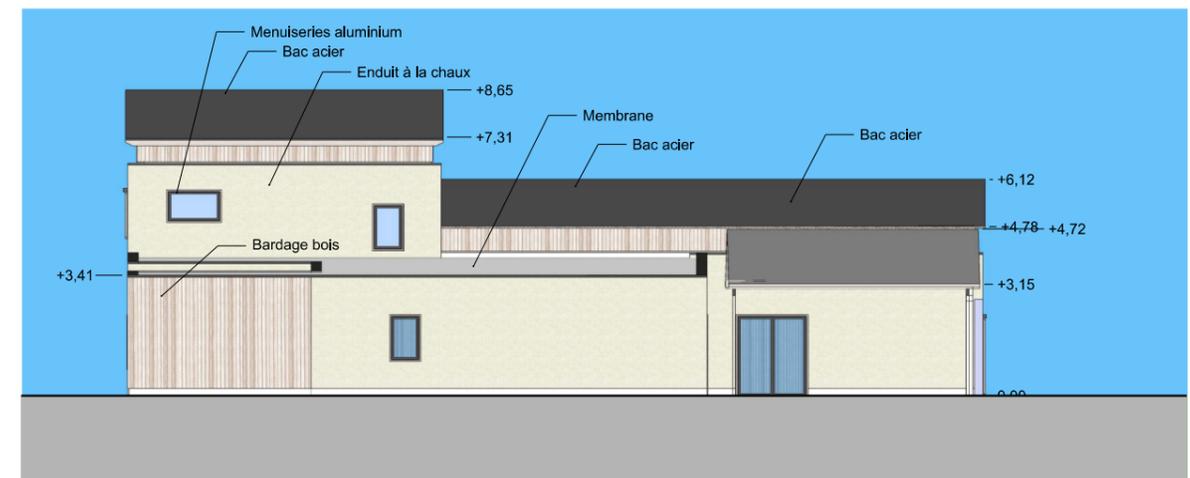

FACADE NORD - 1/200



/ l'atelier
 belenfant
 daubas /
 ARCHITECTES

**REALISATION D'UNE STRUCTURE D'ACCUEIL PETITE ENFANCE
 à Saint Etienne de Montluc**

Maître d'ouvrage : COMMUNAUTE DE COMMUNES
 Coeur d'Estuaire Saint Etienne de Montluc

Mai 2014

APD 07

VUE	
-----	--

Les textes, photos, schémas, dessins, logos et tout autre objet contenu sur ce document sont la propriété exclusive de l'ATELIER BELENFANT-DAUBAS conformément aux articles L.111-1 et suivants du Code de la propriété intellectuelle. Les cotes sont données à titre indicatif et ne sauraient engager la responsabilité de leurs auteurs. Il appartient à chaque entreprise de les vérifier.



/ l'atelier
 belenfant
 daubas /
 ARCHITECTES

**REALISATION D'UNE STRUCTURE D'ACCUEIL PETITE ENFANCE
 à Saint Etienne de Montluc**

Maître d'ouvrage : COMMUNAUTE DE COMMUNES
 Coeur d'Estuaire Saint Etienne de Montluc

Mai 2014

APD 08

VUE 3D



/ l'atelier
 belenfant
 daubas /
 ARCHITECTES

**REALISATION D'UNE STRUCTURE D'ACCUEIL PETITE ENFANCE
 à Saint Etienne de Montluc**

Maître d'ouvrage : COMMUNAUTE DE COMMUNES
 Coeur d'Estuaire Saint Etienne de Montluc

Mai 2014

APD 09

VUE 3D

Les textes, photos, schémas, dessins, logos et tout autre objet contenu sur ce document sont la propriété exclusive de l'ATELIER BELENFANT-DAUBAS conformément aux articles L.111-1 et suivants du Code de la propriété intellectuelle.
 Les cotes sont données à titre indicatif et ne sauraient engager la responsabilité de leurs auteurs. Il appartient à chaque entreprise de les vérifier.



/ l'atelier
 belenfant
 daubas /
 ARCHITECTES

**REALISATION D'UNE STRUCTURE D'ACCUEIL PETITE ENFANCE
 à Saint Etienne de Montluc**

Maître d'ouvrage : COMMUNAUTE DE COMMUNES
 Coeur d'Estuaire Saint Etienne de Montluc

Mai 2014

APD 10

VUE 3D