




LE PAYSAGE DE BASSE ÎLE ET SON PARC FLUVIAL

REZÉ 44

DOSSIER ANNEXE

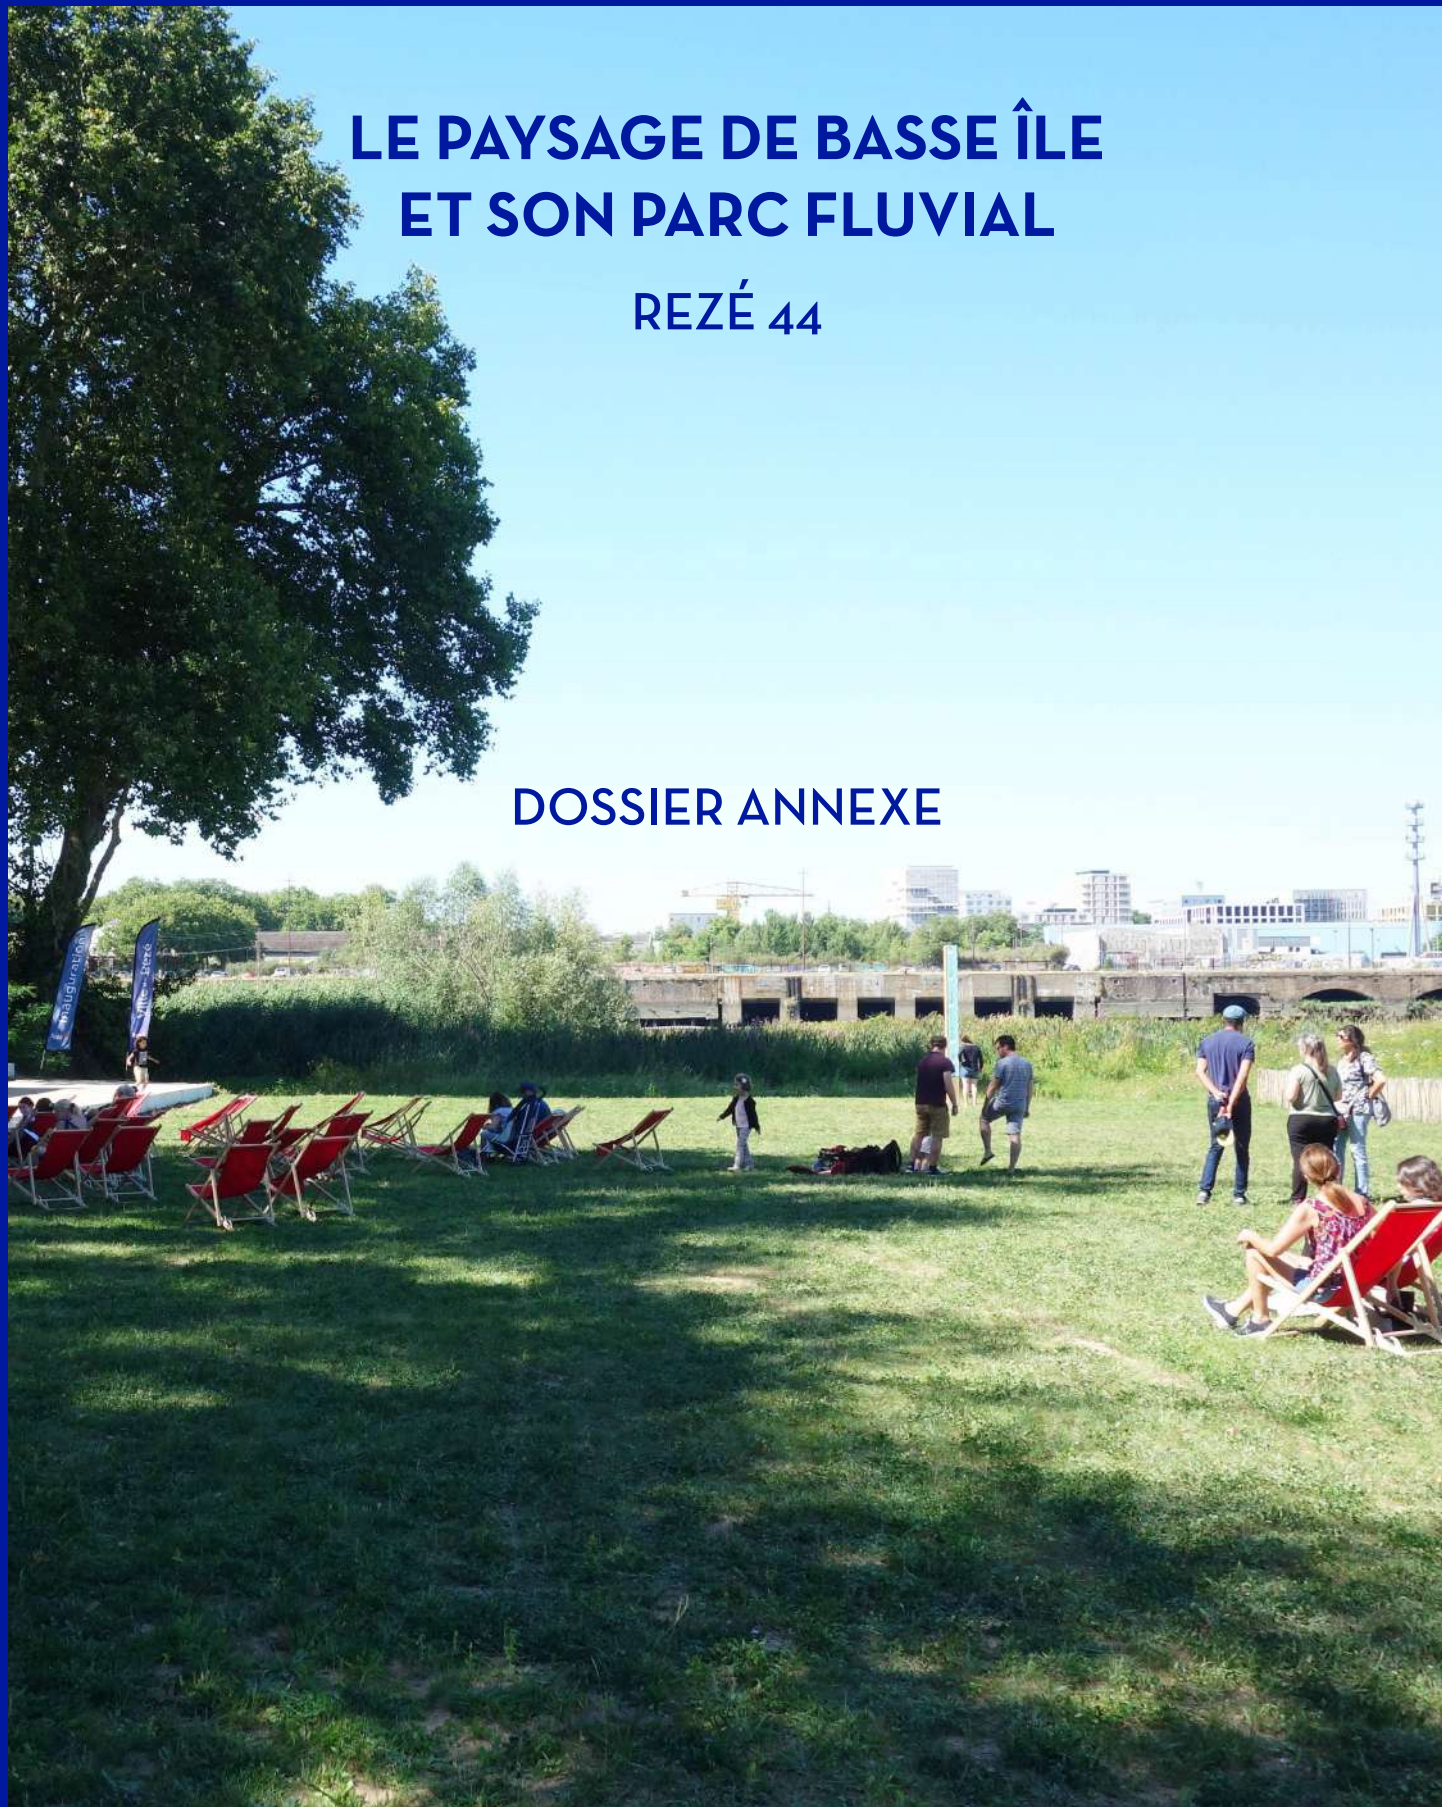


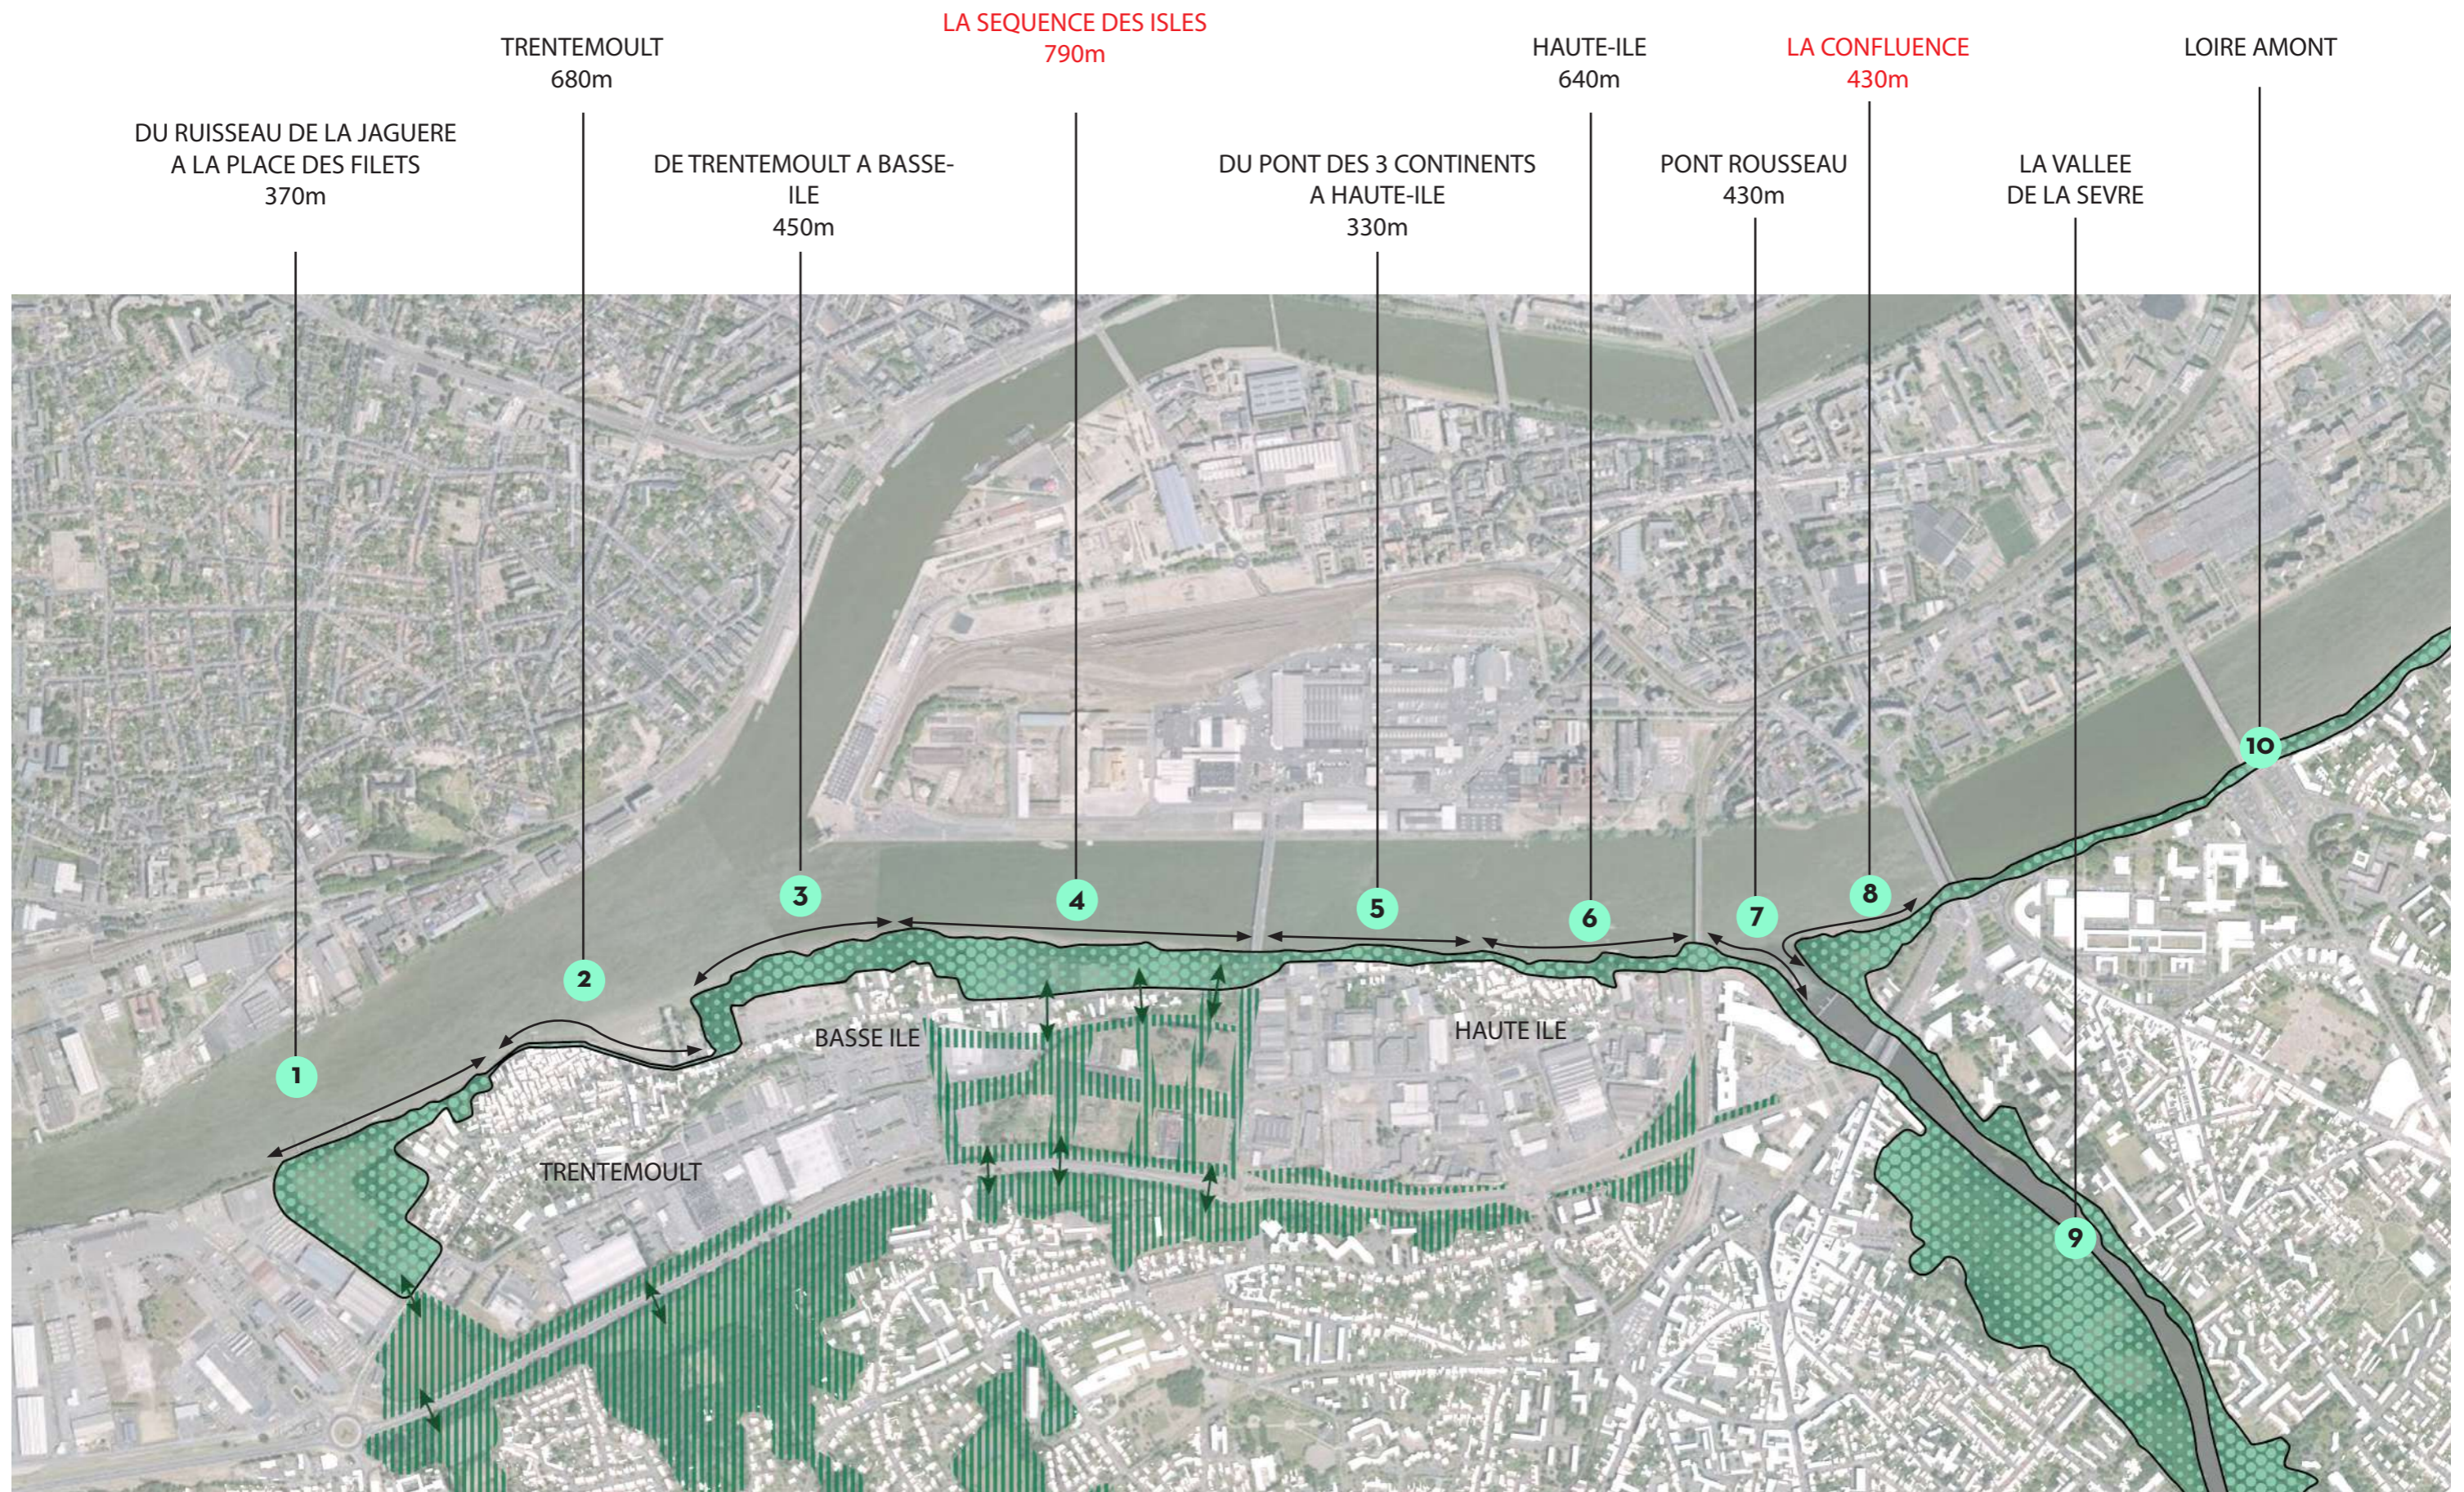

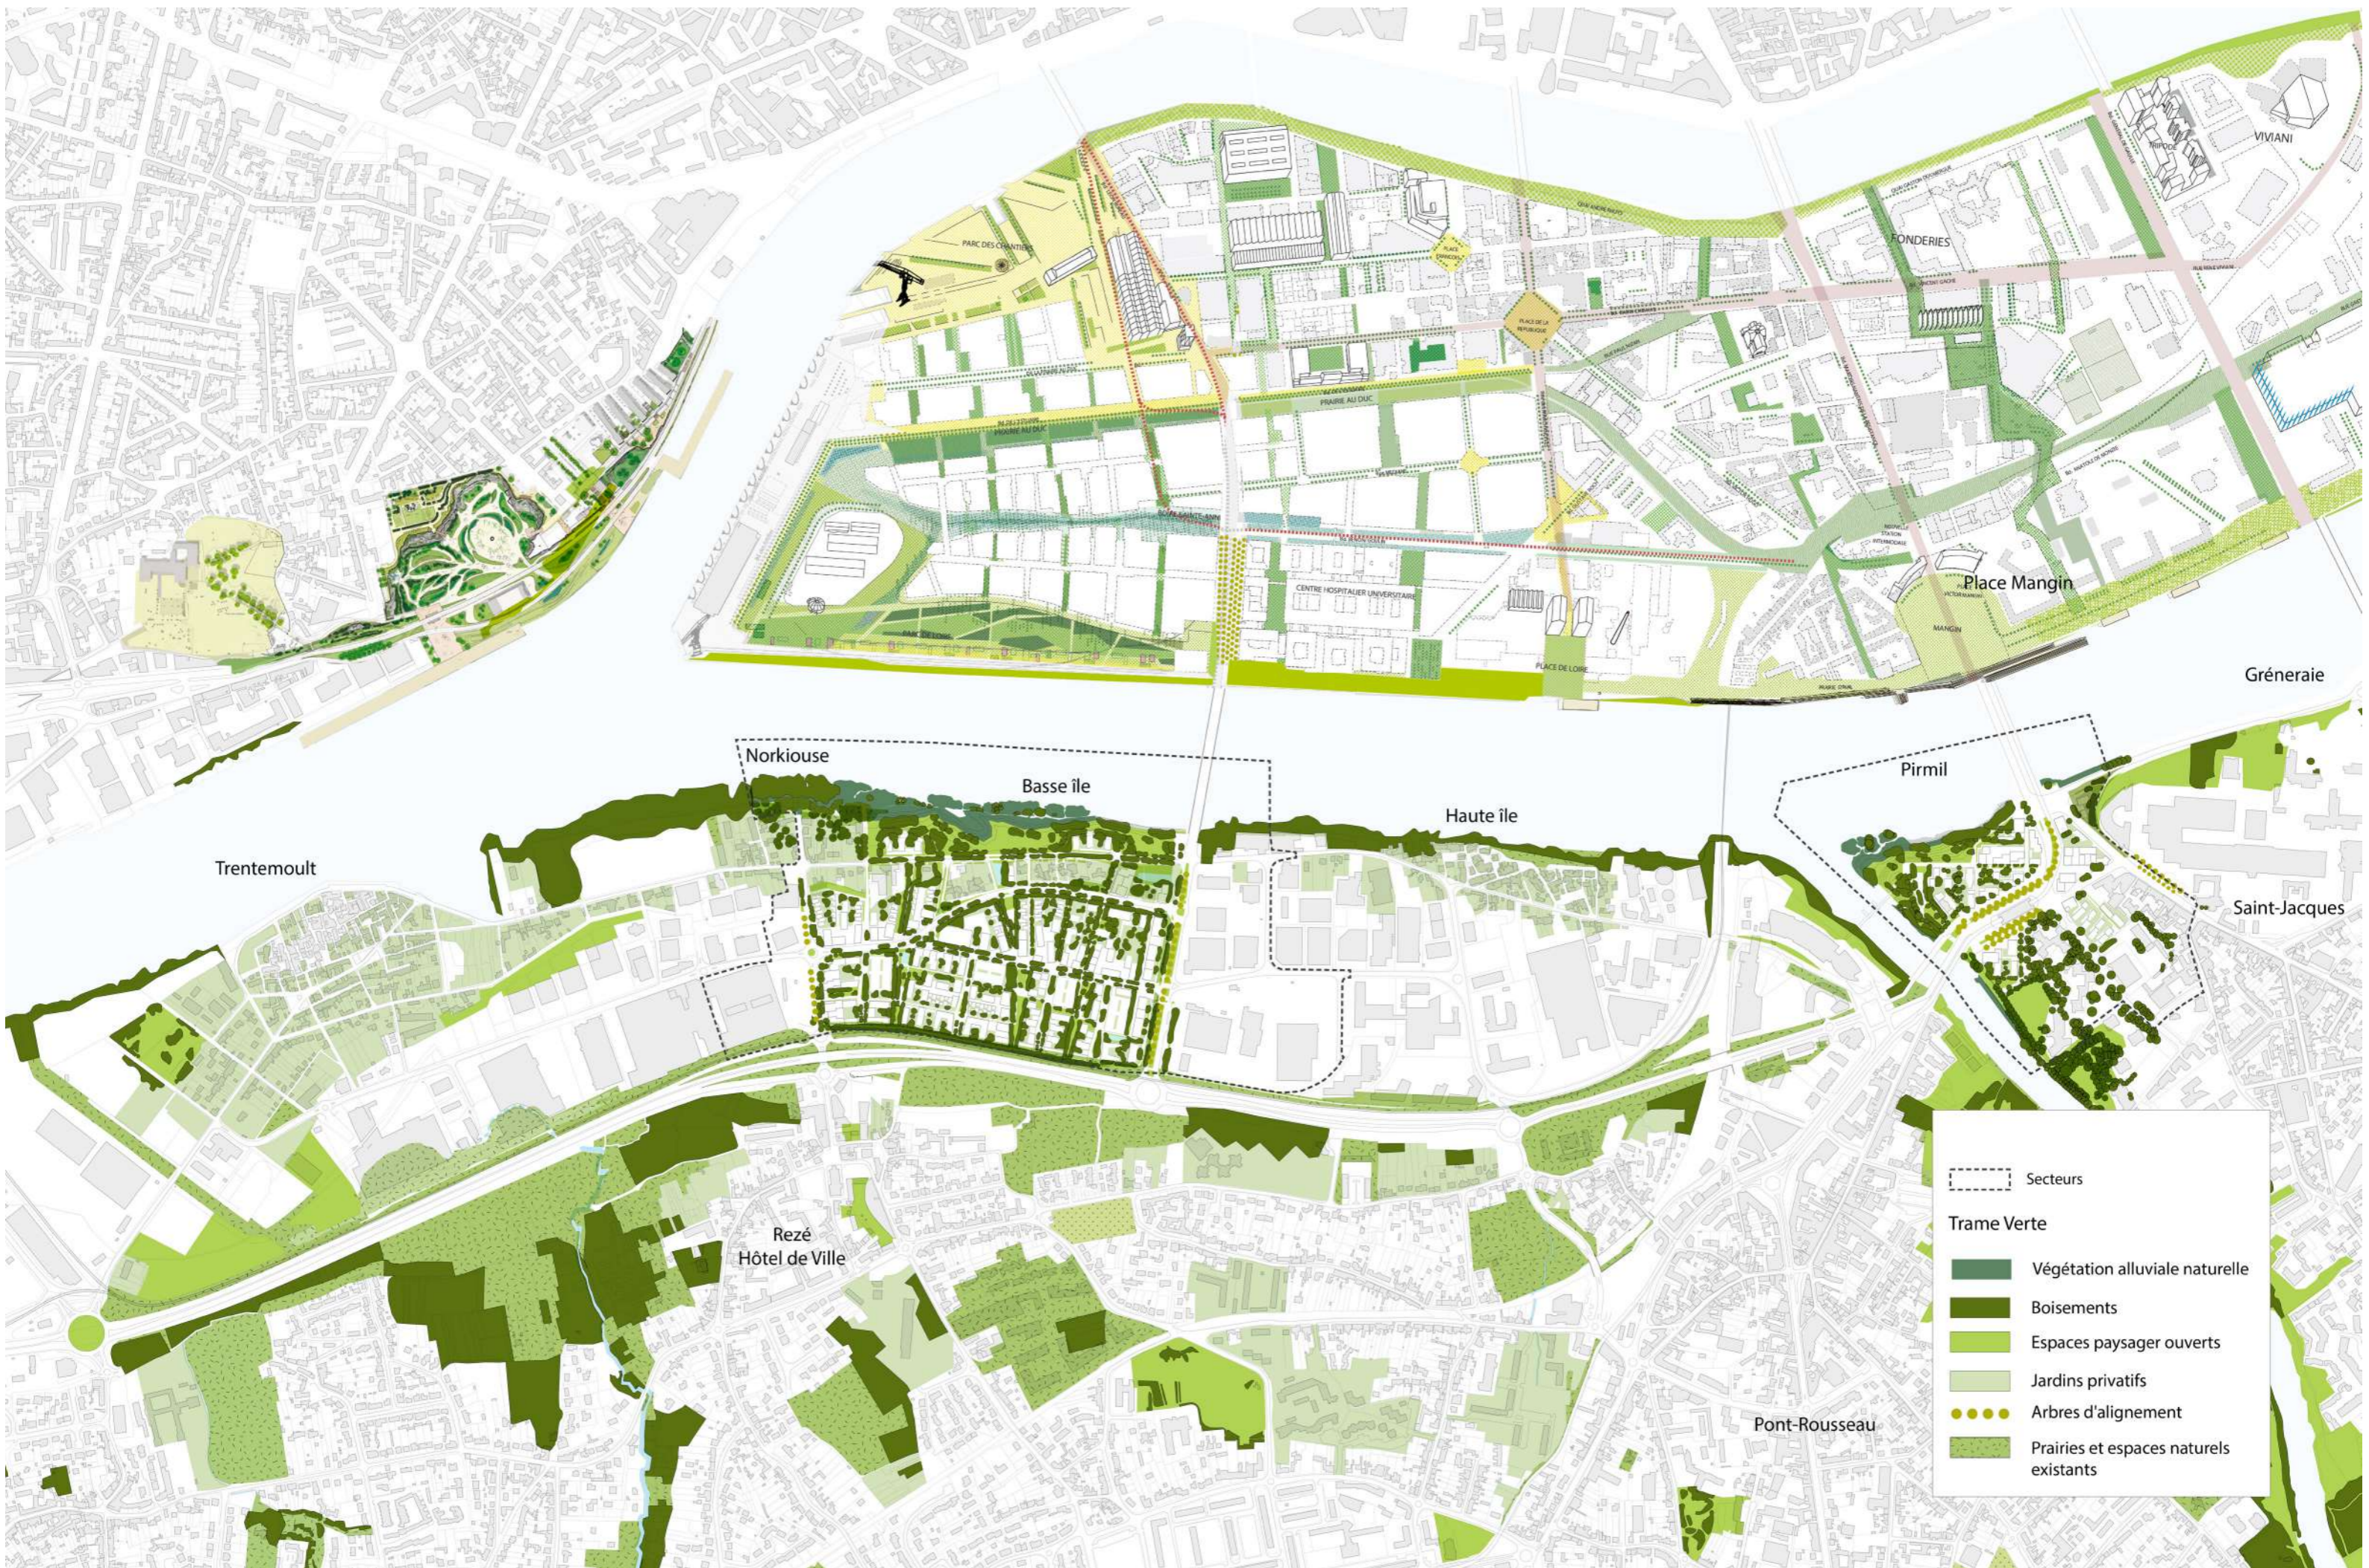



S'appuyer sur la typologie de la rive existante pour créer des ouvertures



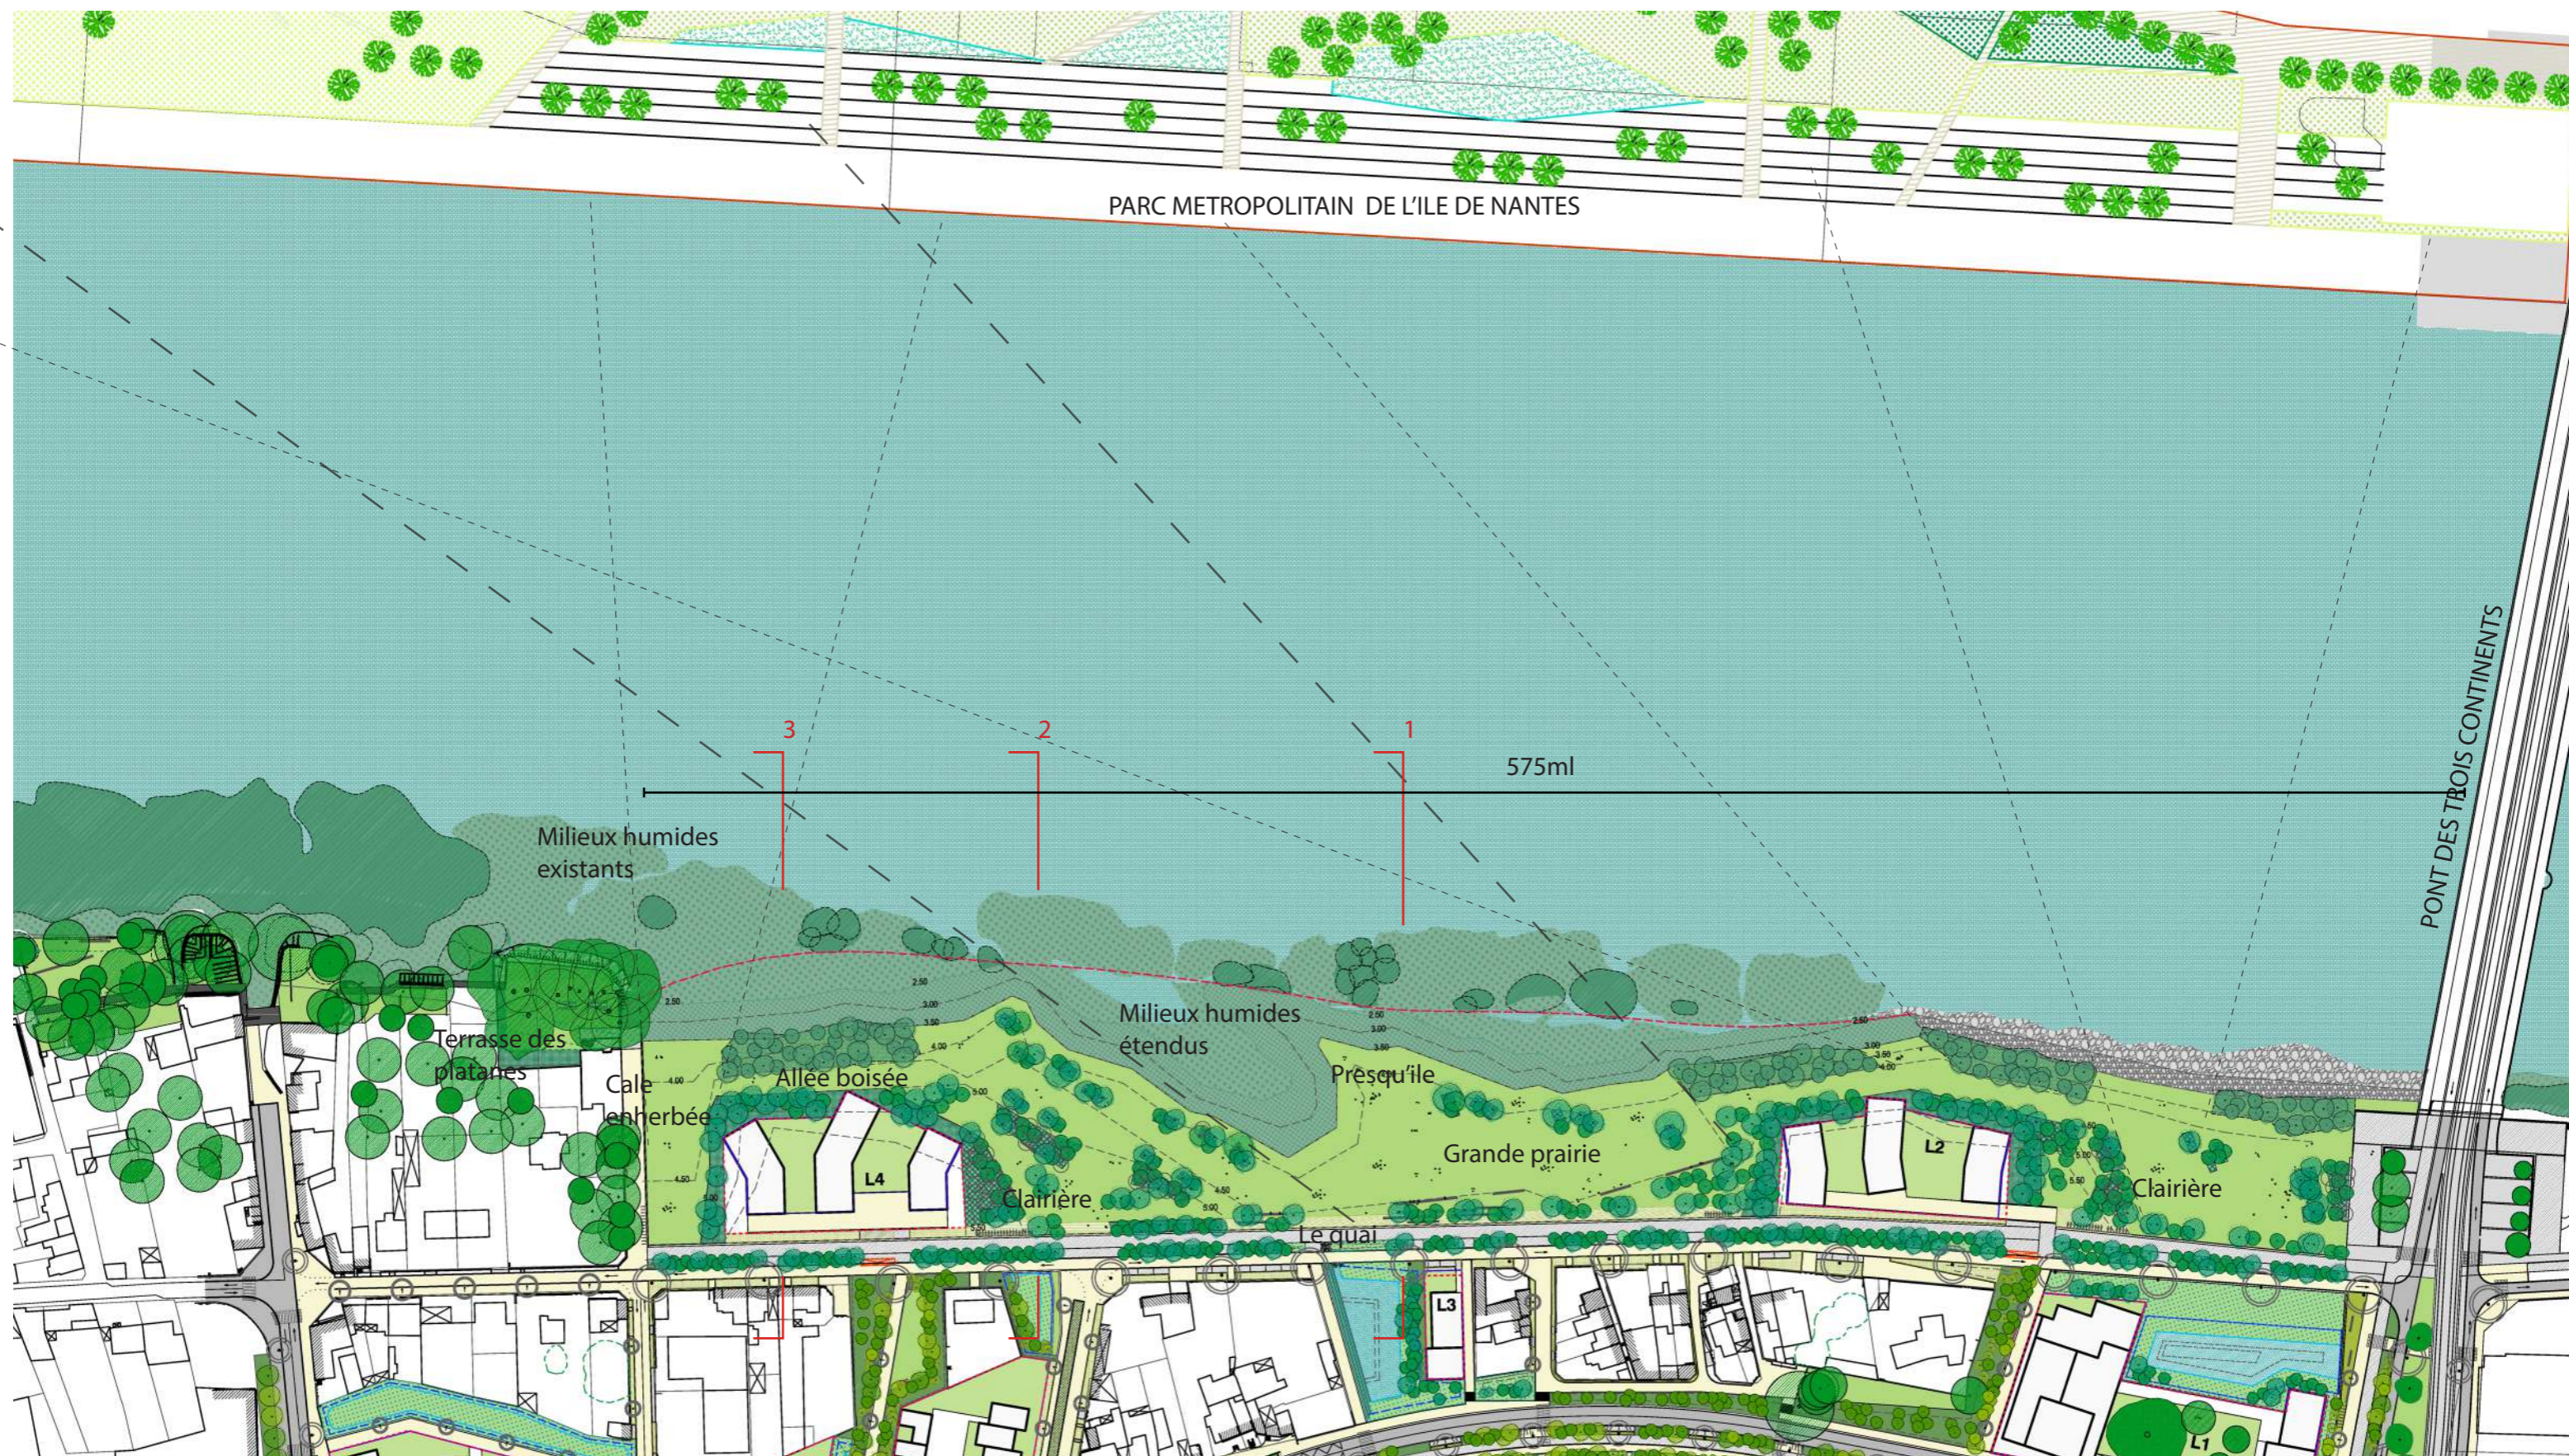


LE PARC FLUVIAL DES ISLES

Allées boisée et rapport aux îlots

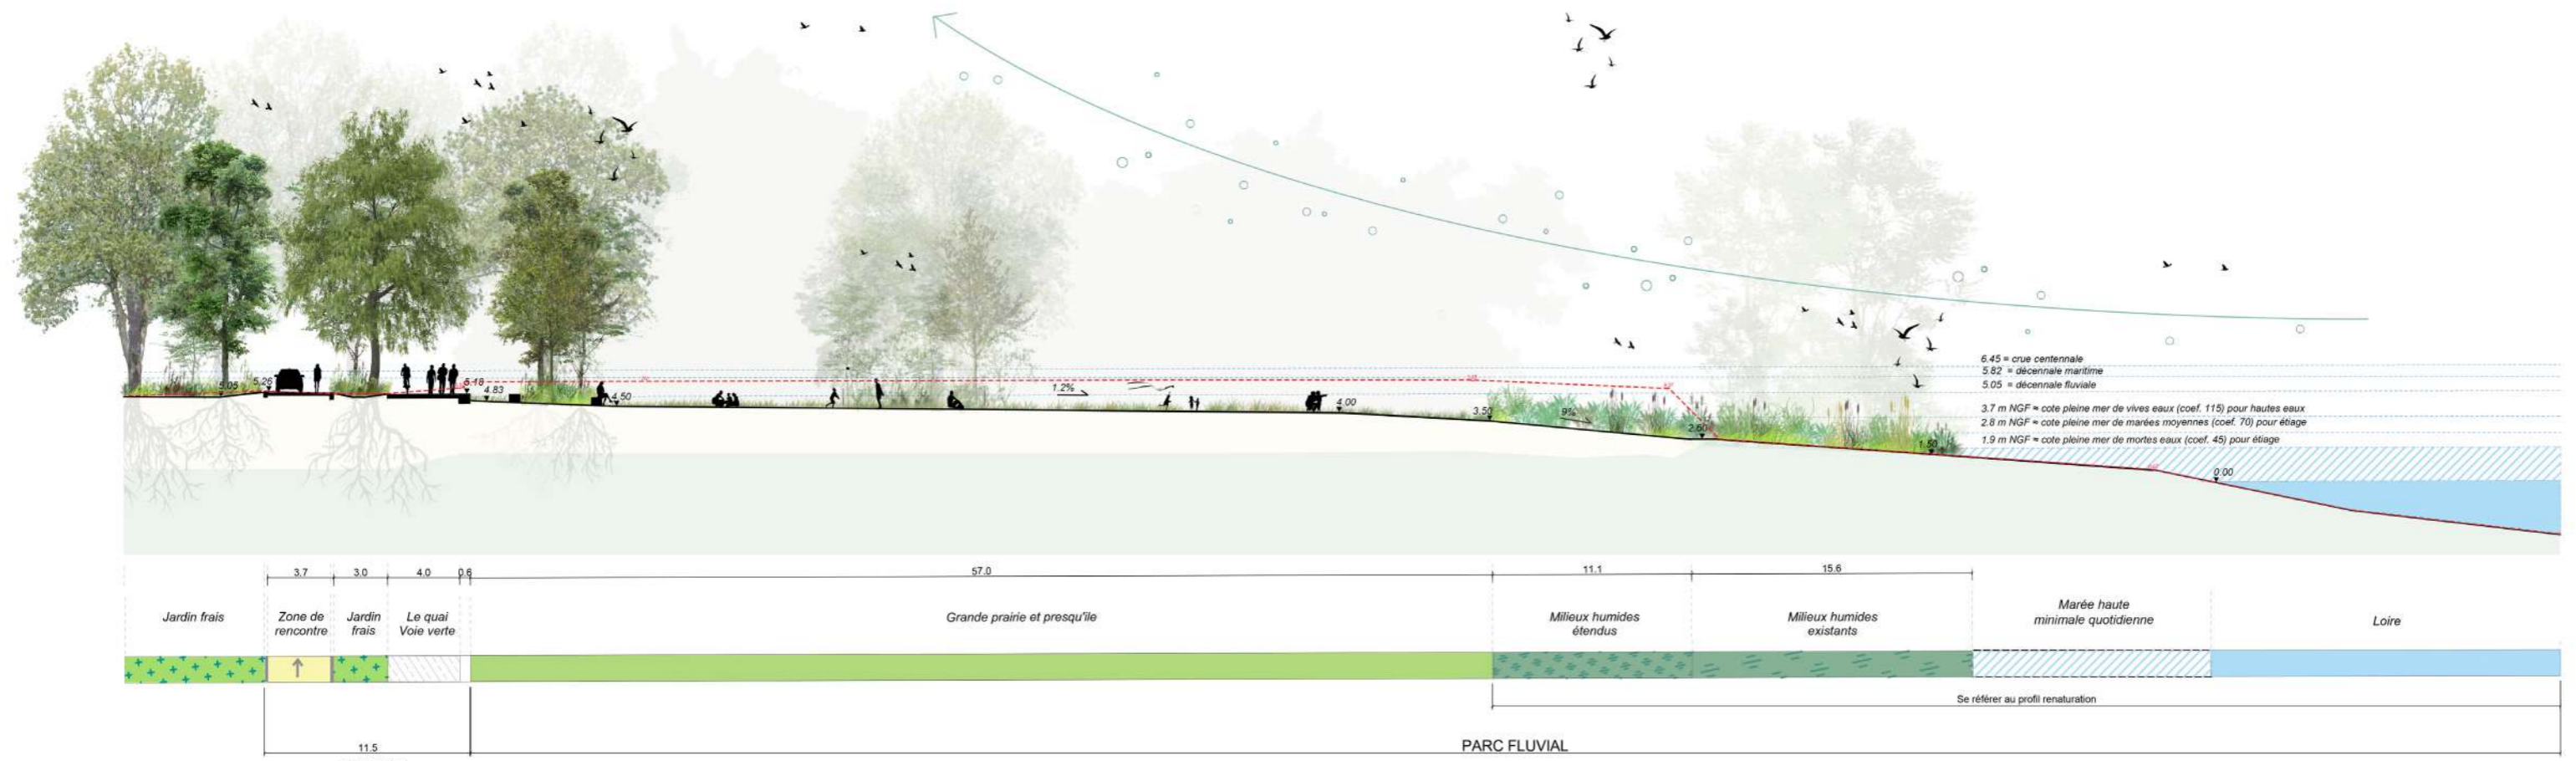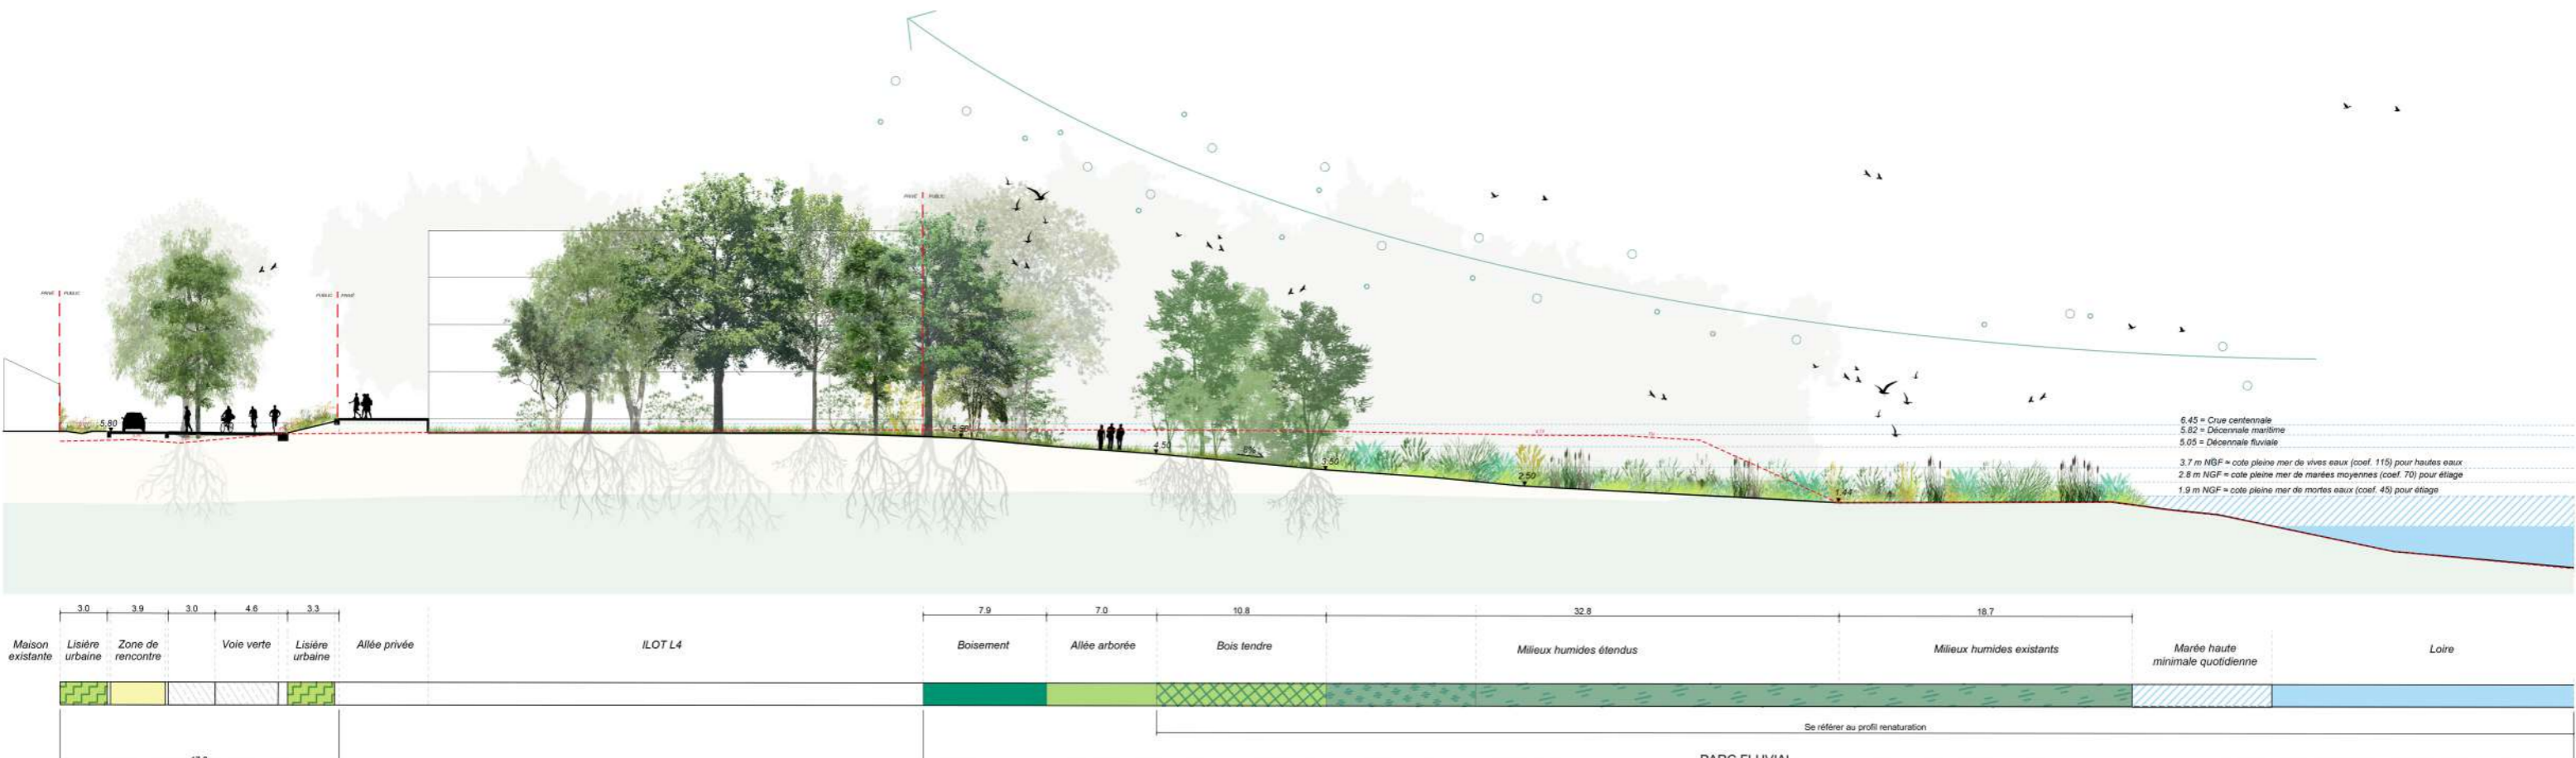


LE PARC FLUVIAL DES ISLES

Stratégie de plantation

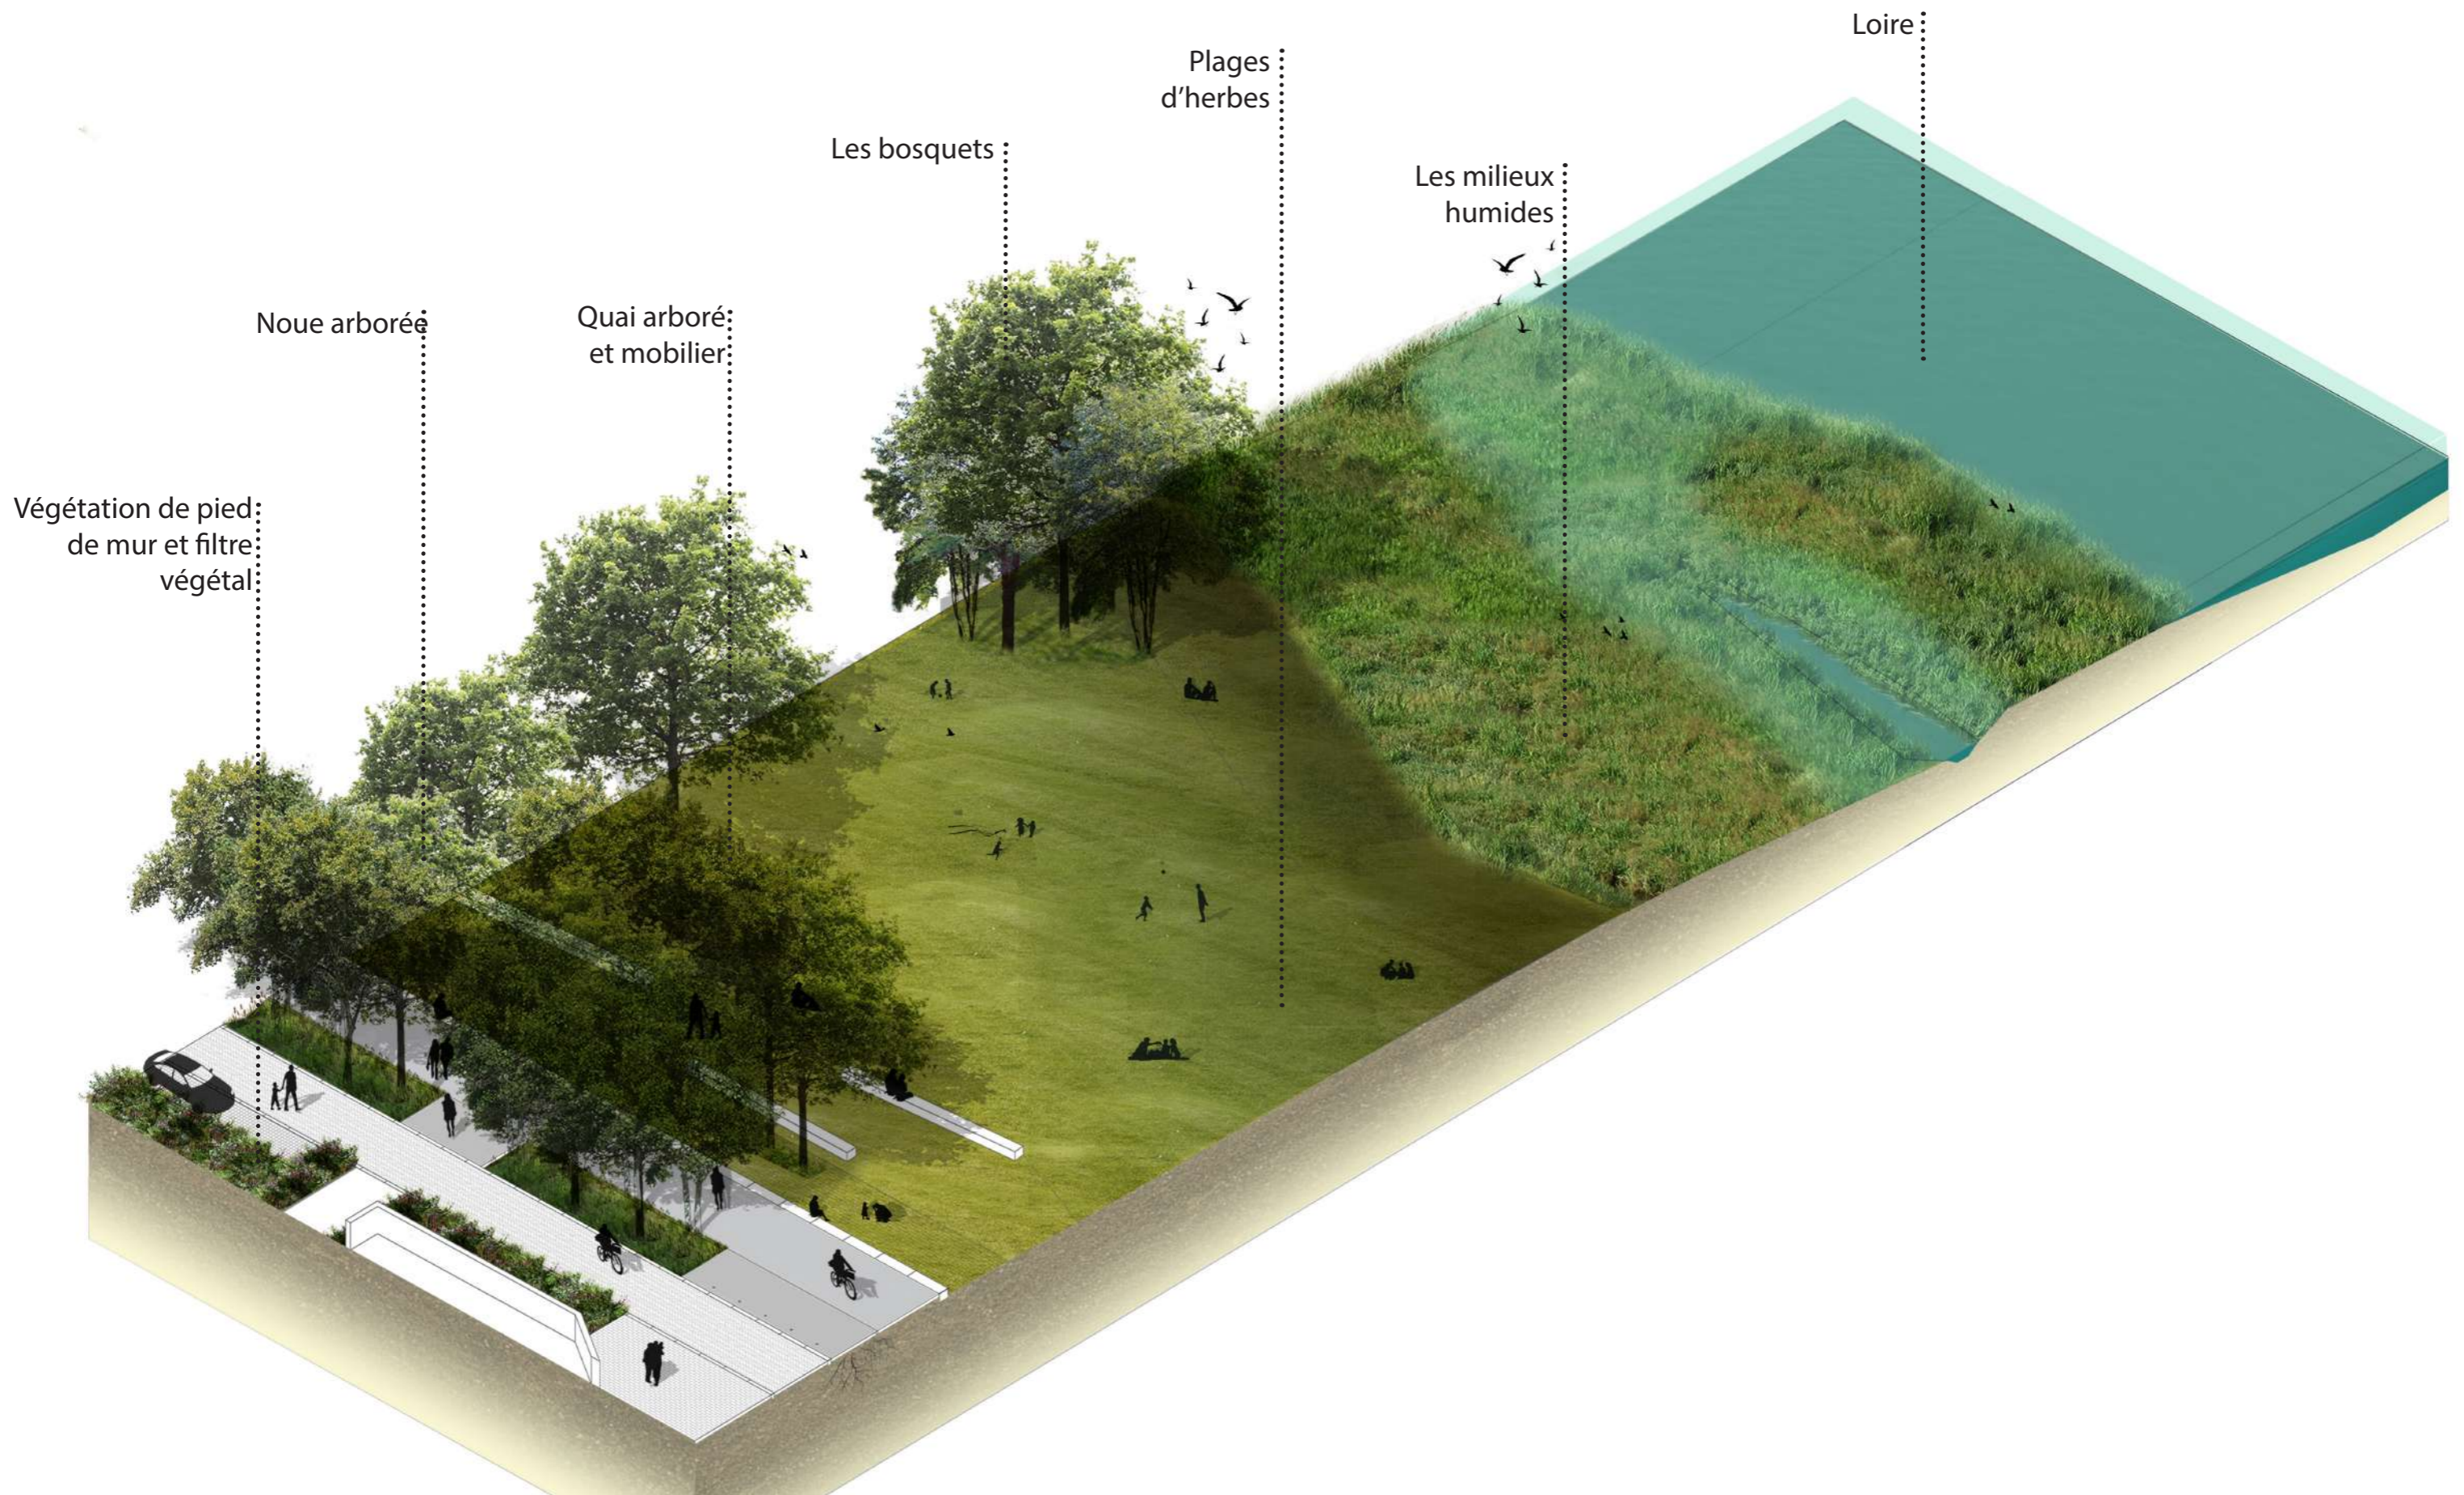

LES ESPACES PUBLICS

Profil type des lisières urbaines

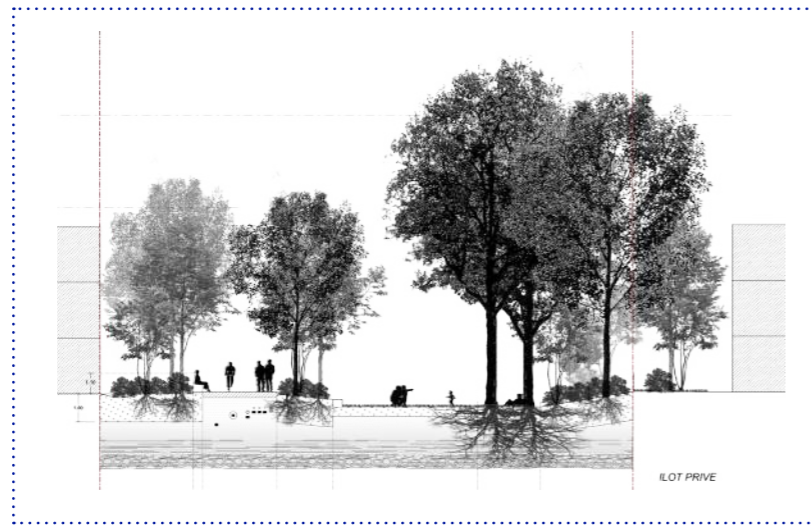

OUEST

EST

Strate arborée : ombre du piéton
une continuité des lisières urbaines

Strate arborée : ombre du bati
une continuité des lisières urbaines

extension
de la canopée

Broyat réemployé
sur place

gestion
aérienne des EP

Revêtement poreux

Stratification
de la végétation

Espace de rétention
inondable

surverse

1.10

1.50

Fosse de plantation
continue

infiltration

Sol reconstitué

continuité
de la pleine terre

Réseaux
en dehors des
zone de pleine terre

ILOT PRIVE



LE PARC FLUVIAL

Jardin Test La Cale Aubin

