






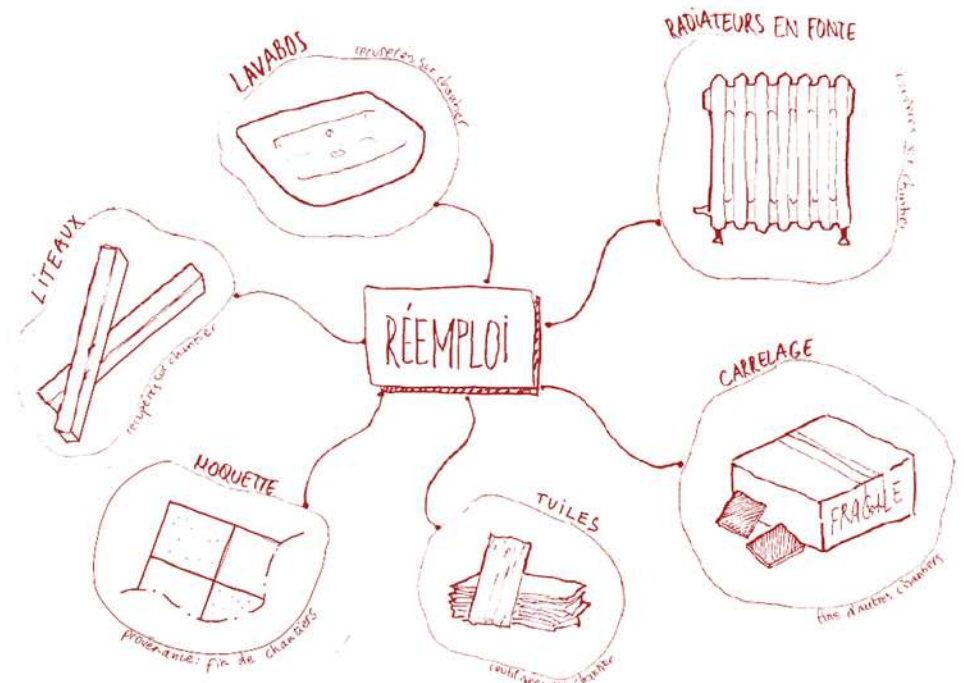

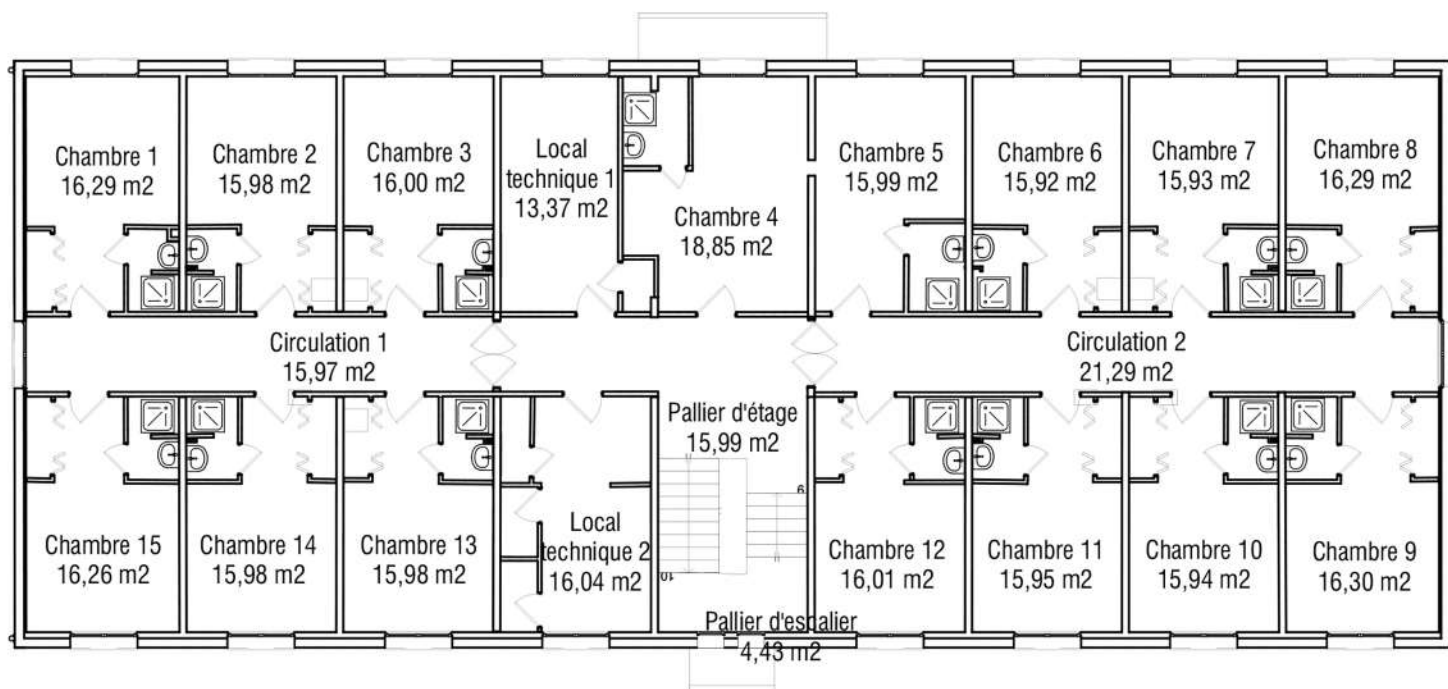

Lorem Ipsum

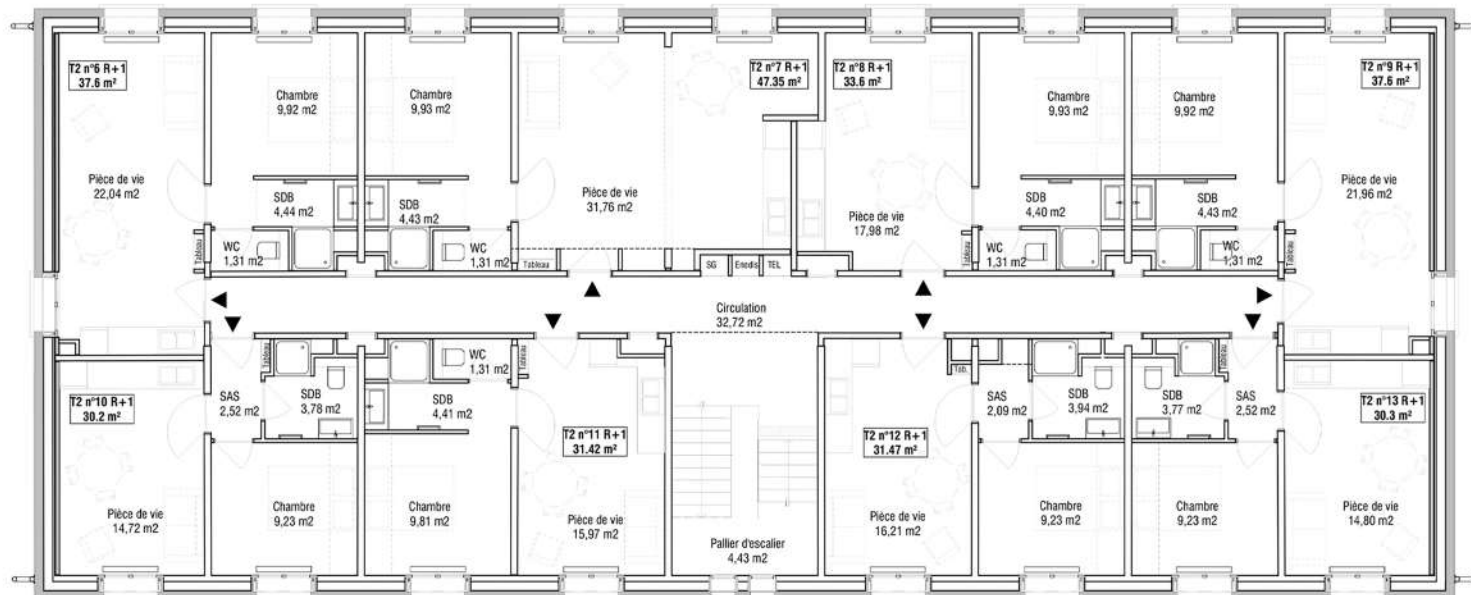

PLANS DE L'ETAGE COURANT ETAT EXISTANT ET PROJETE

